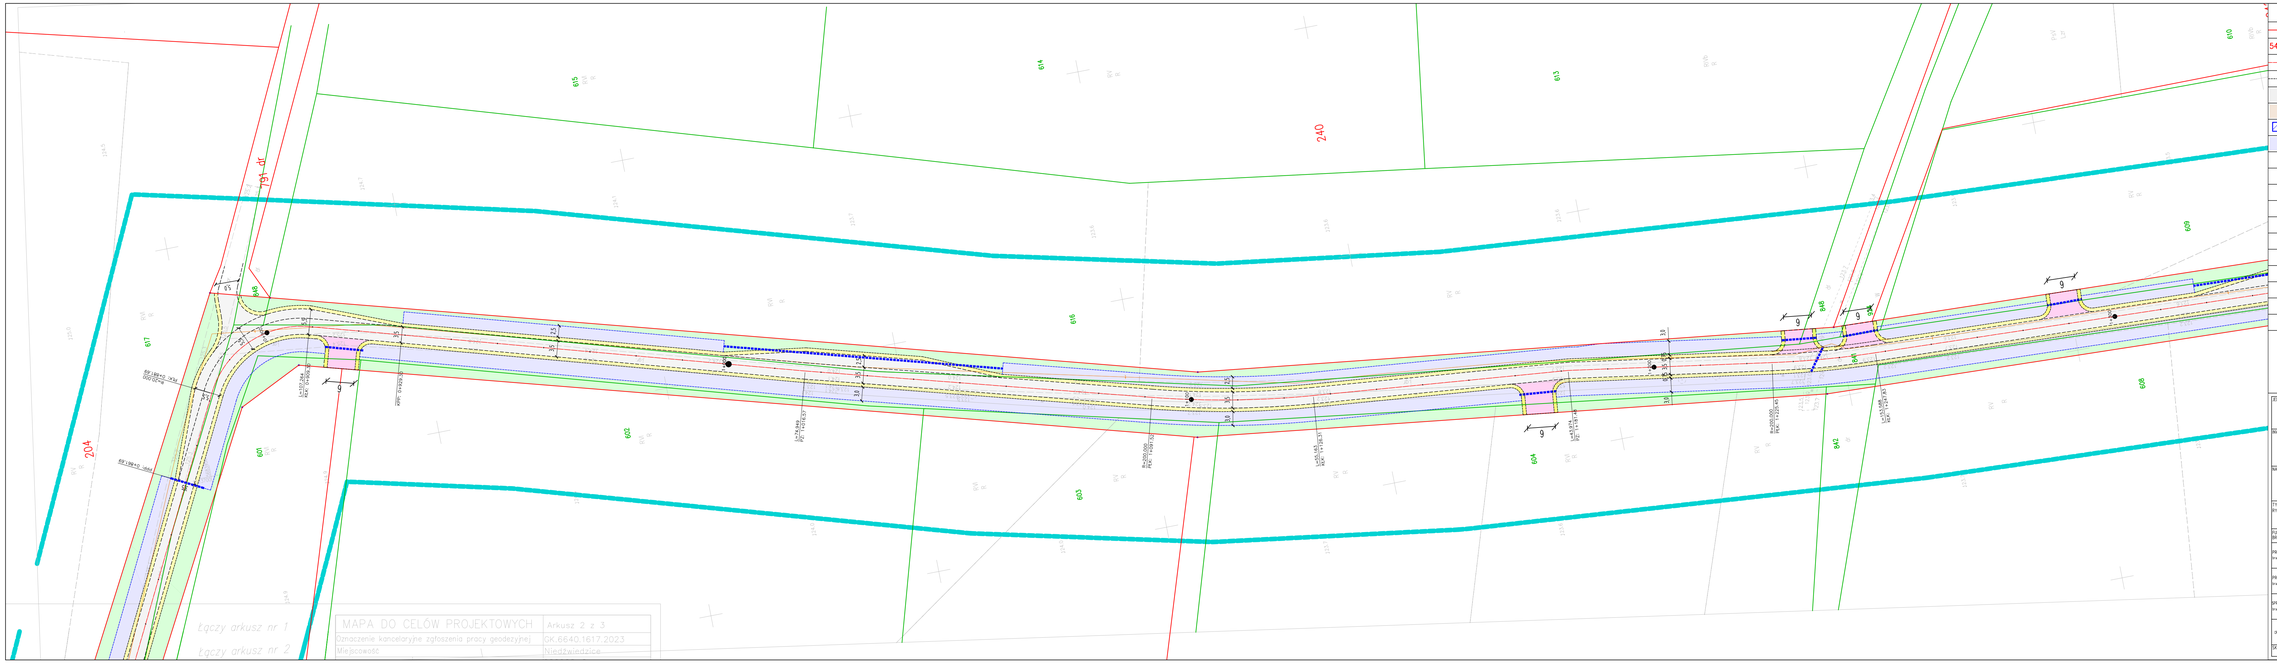

LEGENDA

	GRANICE EWIDENCYJNE DZIAŁEK PO SCALENIU		GRANICE EWIDENCYJNE DZIAŁEK PRZED SCALENIEM
54/26	NUMERY EWIDENCYJNE DZIAŁEK PO SCALENIU	715	NUMERY EWIDENCYJNE DZIAŁEK PRZED SCALENIEM
	OŚ JEZDNI		PROJ. KRAWĘŻ JEZDNI
	PROJ. KRAWĘŻ POBOCZA / ZJAZDU		PROJ. KRAWĘŻ ROWU / DNA ROWU
	PROJ. NAW. JEZDNI BITUMICZNEJ		PROJ. NAW. POBOCZA Z KRUSZYWA szer. 0,75m
	PROJ. NAW. POBOCZA GRUNTOWEGO szer. 0,5m		PROJ. NAW. ZJAZDU BITUMICZNEGO
	SCHEMAT PROJ. ZBIORNIKA ODPAROWUJĄCEGO		PROJ. POWIERZCHNIE ZIELONE
	PROJ. ROWY		PROJ. PRZEPUST

JEDNOSTKA PROJEKTOWA	Via Ambra Sebastian Grabiński ul. Mickiewicza 37/58, 01-625 Warszawa Biuro projektowe VA
INWESTOR	Powiat Legnicki Pl. Słowiański 1 59-220 Legnica
NAZWA I ADRES OBIEKTU BUDOWLANEGO	Budowa i przebudowa dróg w ramach zadania "Scalenie gruntów wsi Niedźwiedzice, gmina Chojnów, powiat Legnicki"
TYTUŁ RYSUNKU	PLAN SYTUACYJNY

FUNKCJA BRANŻA	IMIĘ I NAZWISKO SPECJALNOŚĆ I NUMER UPRAWNIEŃ BUDOWLANYCH	PODPIS DATA
PROJEKTANT Drogi drogowe	mgr inż. Sebastian Grabiński Uprawnienia budowlane do projektowania bez ograniczeń w specjalności drogowej nr MAZ/0106/PWBD/18	10.04.2024r.
PROJEKTANT Drogi drogowe	mgr inż. Andrzej Dudiński Uprawnienia budowlane do projektowania bez ograniczeń w specjalności drogowej nr MAZ/0102/PWBD/18	10.04.2024r.
SPRAWDZAJĄCY Drogi drogowe	mgr inż. Jarosław Grabiński Uprawnienia budowlane do projektowania bez ograniczeń w specjalności drogowej nr POL/0111/POOD/13	10.04.2024r.
OPRACOWAŁA	mgr inż. Anna Winckiewicz	10.04.2024r.

SKALA RYS.	NR RYS.	ARKUSZ
1:500	2	3A