



**RADA GMINY
CHOJNÓW**
ul. Fabryczna 1
59-225 Chojnów
tel. (076) 81 87 909

**UCHWAŁA NR XL.267.2013
RADY GMINY CHOJNÓW**
z dnia 27 września 2013 r.

w sprawie: przystąpienia do sporządzania miejscowego planu zagospodarowania przestrzennego dla części obrębu Czernikowice, Konradówka, Osetnica, gm. Chojnów

Na podstawie art. 18 ust. 2 pkt 5 ustawy z dnia 8 marca 1990 roku o samorządzie gminnym (t.j. Dz. U. z 2013 r. poz. 594 z późn. zm.) oraz art. 14 ust. 1, 2 i 4, w związku z art. 27 ustawy z dnia 27 marca 2003 roku o planowaniu i zagospodarowaniu przestrzennym (t.j. Dz. U. z 2012 r., poz. 647 z późn. zm.) uchwala się, co następuje:

§ 1

Przystępuje się do sporządzenia miejscowego planu zagospodarowania przestrzennego dla części obrębu Czernikowice, Konradówka, Osetnica, gm. Chojnów.

§ 2

Integralną częścią uchwały jest załącznik graficzny przedstawiający granice obszaru opracowania.

§ 3

Wykonanie uchwały powierza się Wójtowi Gminy Chojnów.

§ 4


Uchwała wchodzi w życie z dniem podjęcia.

PRZEWODNICZĄCY RADY
mgr Andrzej Pyt



RADA GMINY
CHOJNÓW
ul. Fabryczna 1
59-225 Chojnów
tel. (076) 81 87 909


ZARZĄDNIK
DO UCHWAŁY NR XL.267.2013
Z DNIA 27 WRZEŚNIA 2013

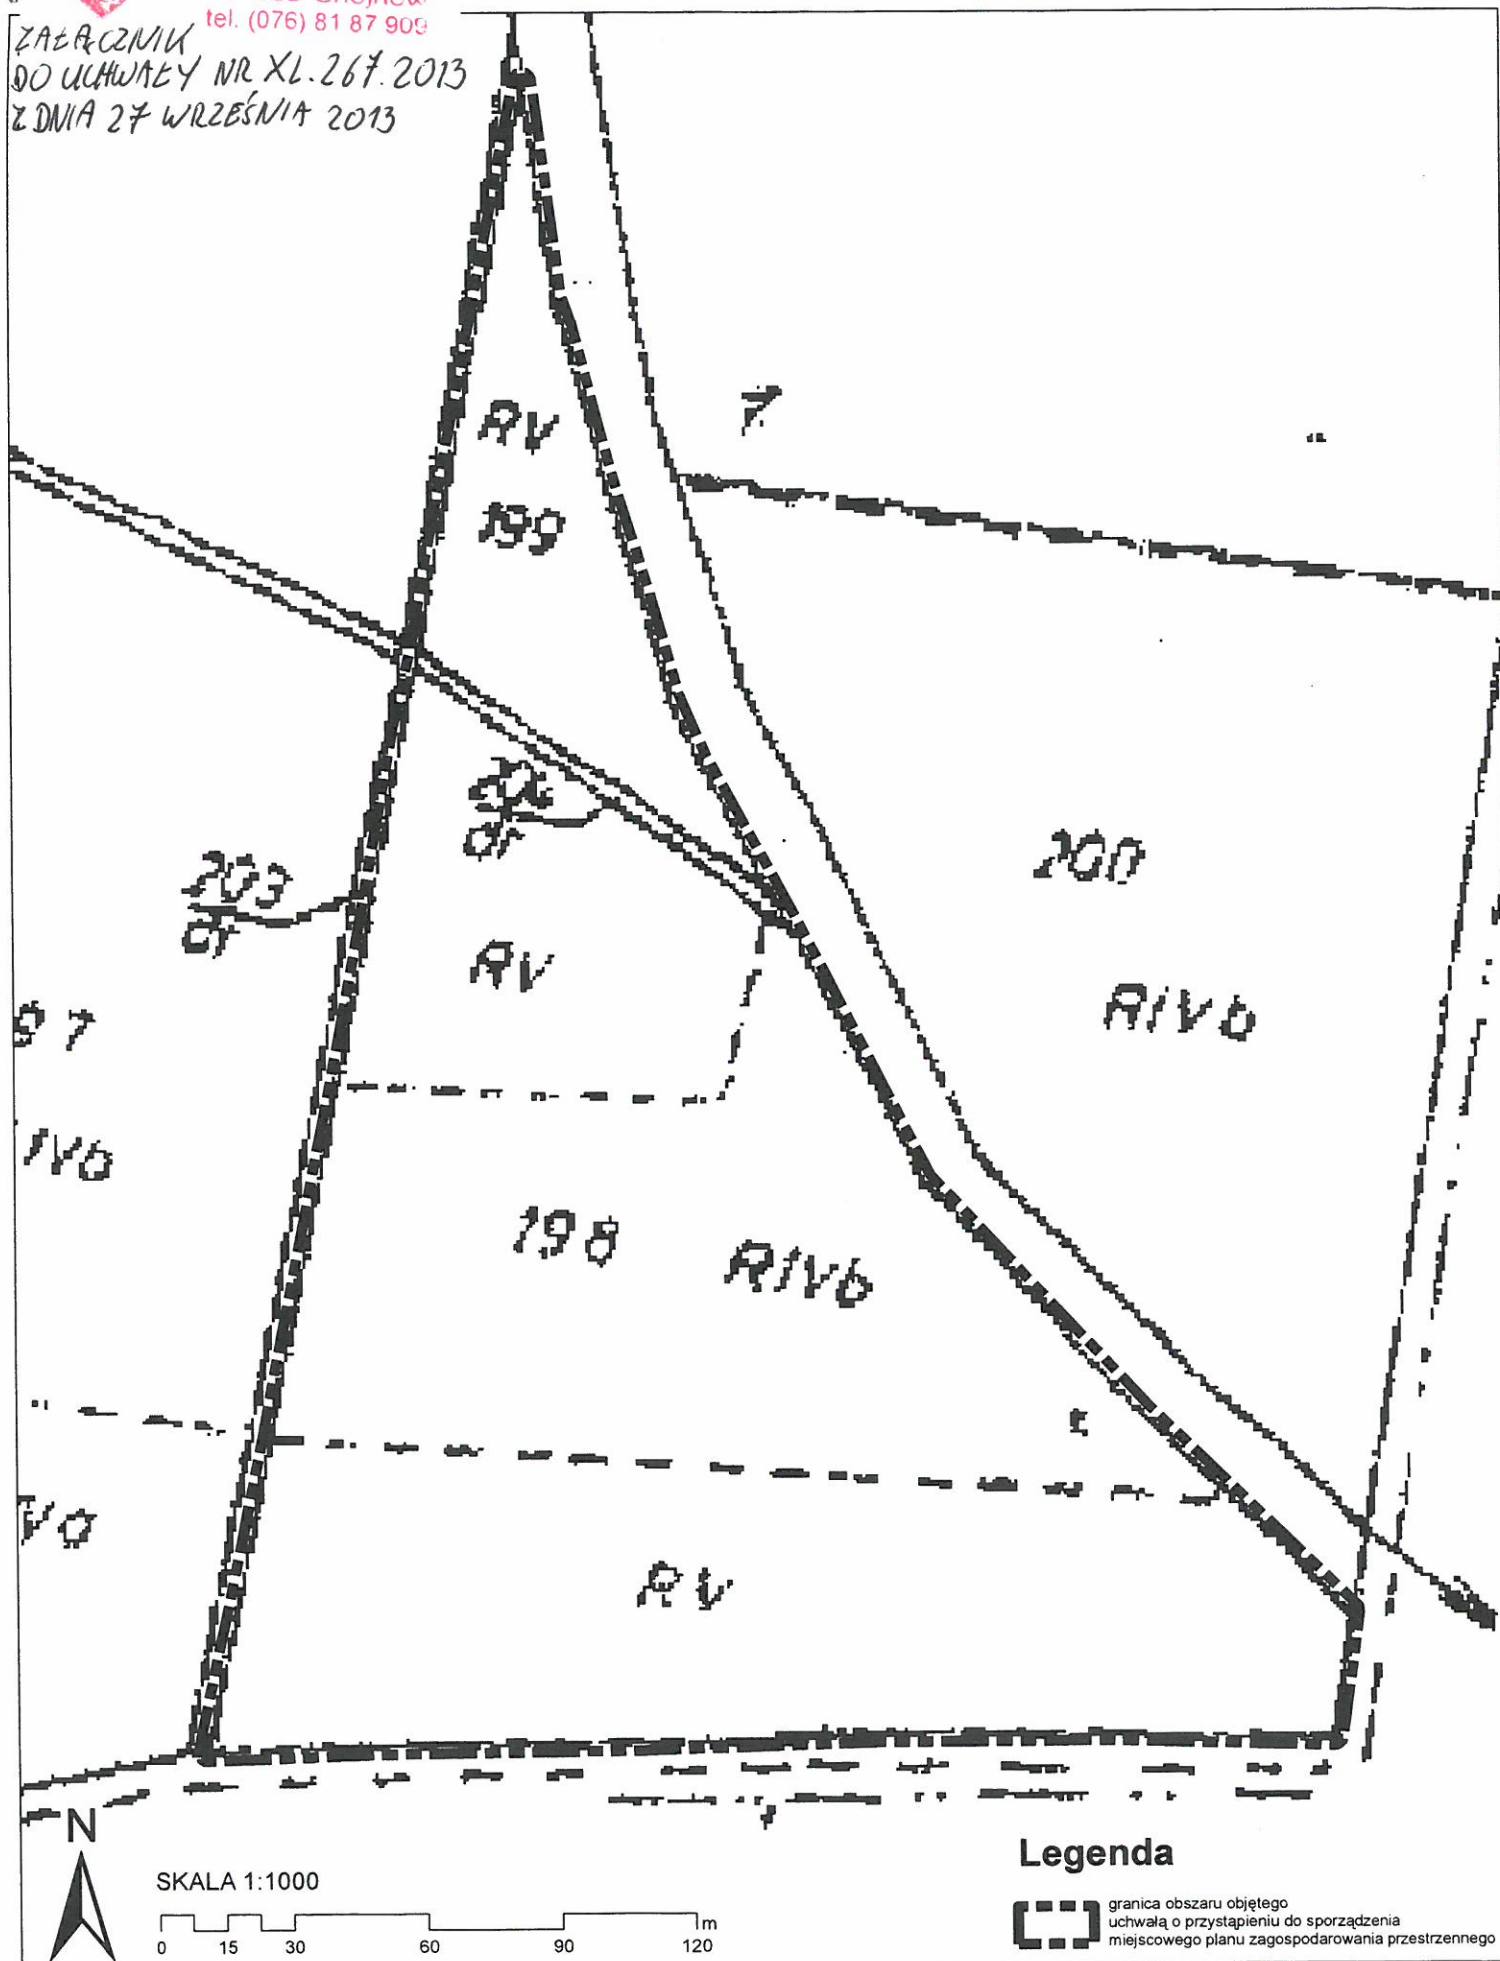


Legenda



granica obszaru objętego
uchwałą o przystąpieniu do sporządzenia
miejscowego planu zagospodarowania przestrzennego

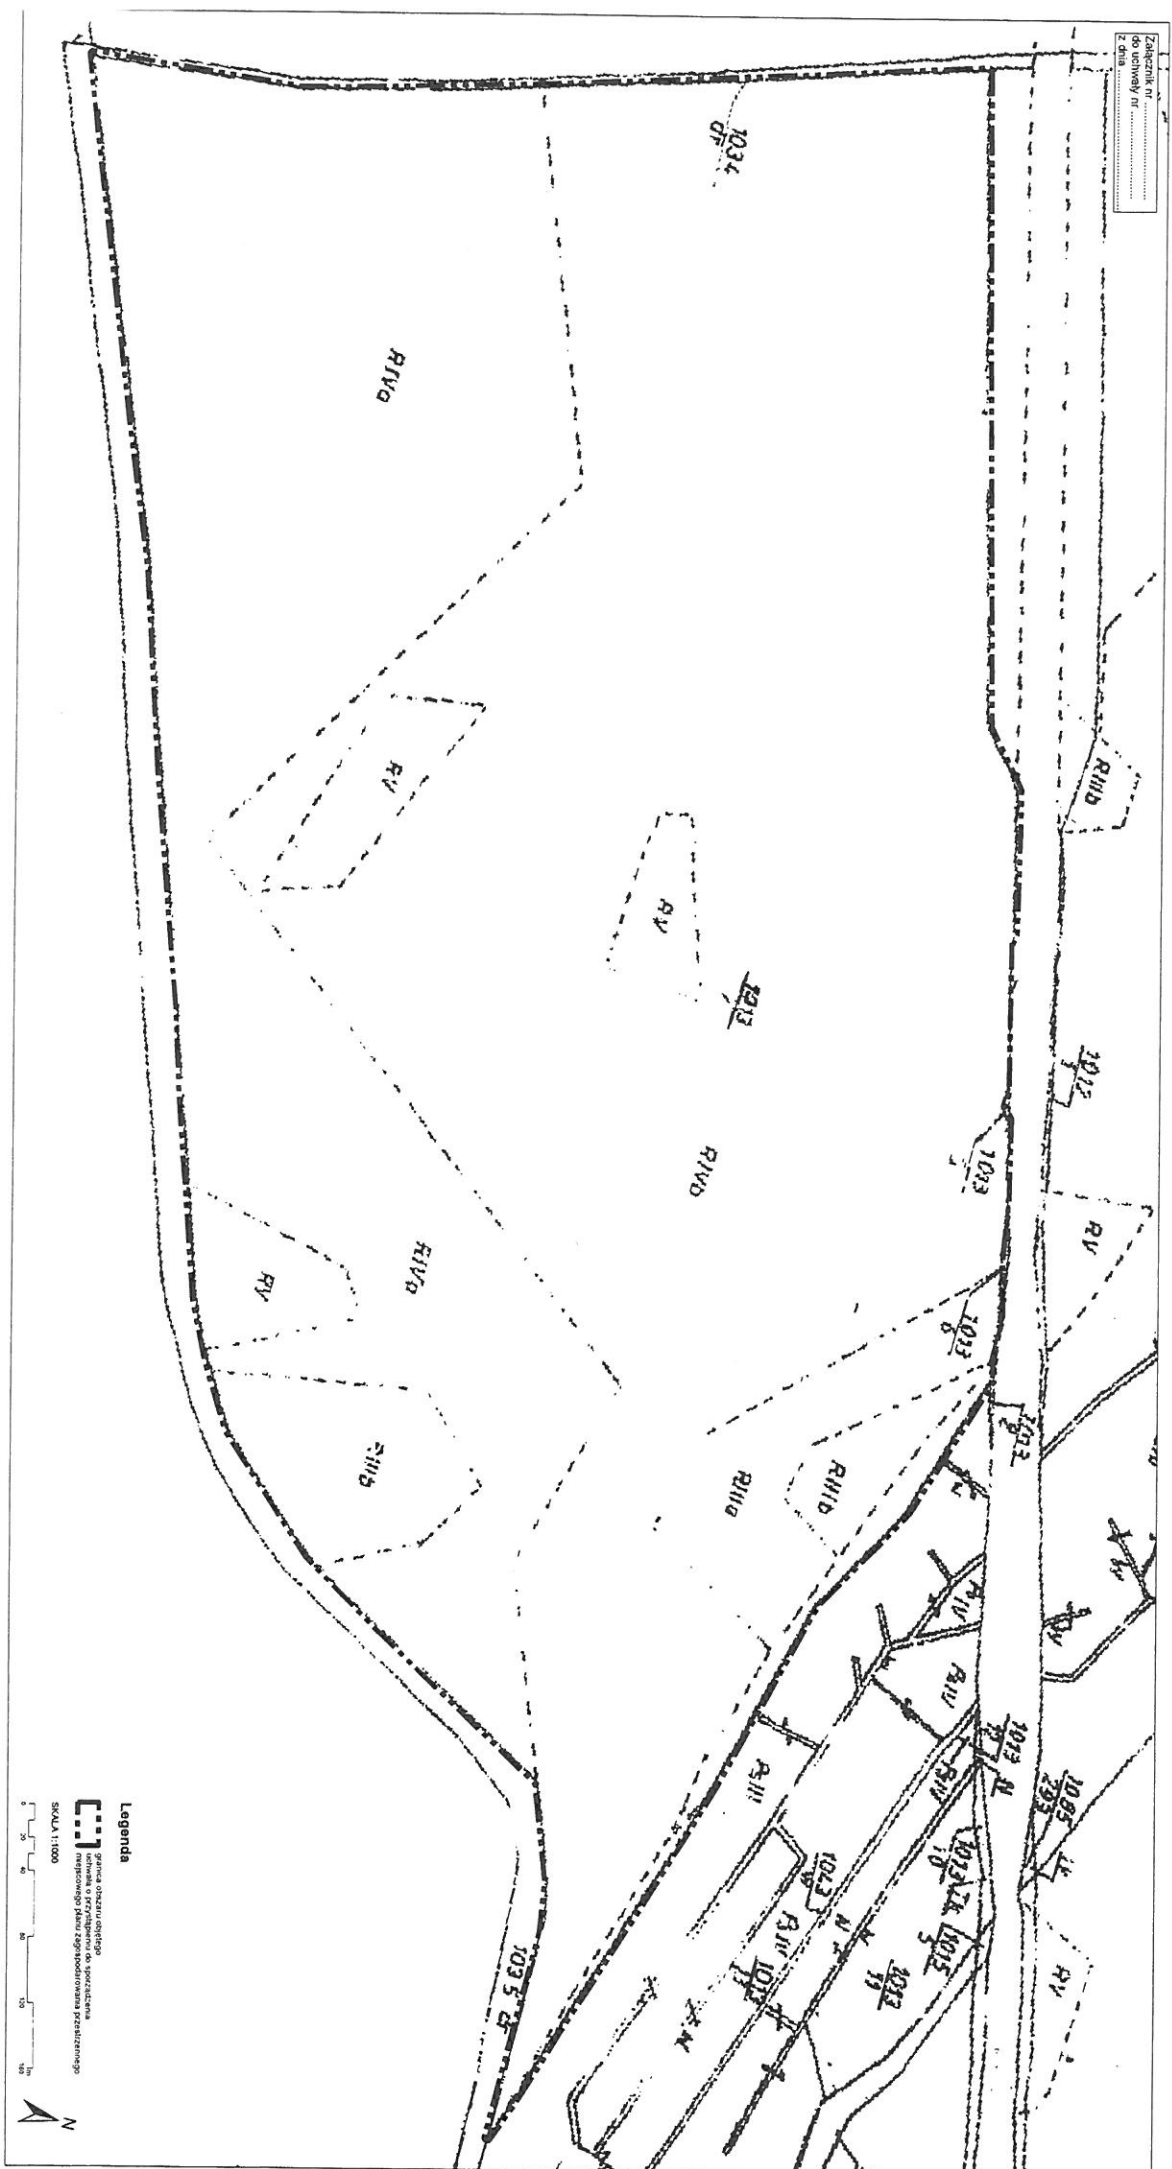

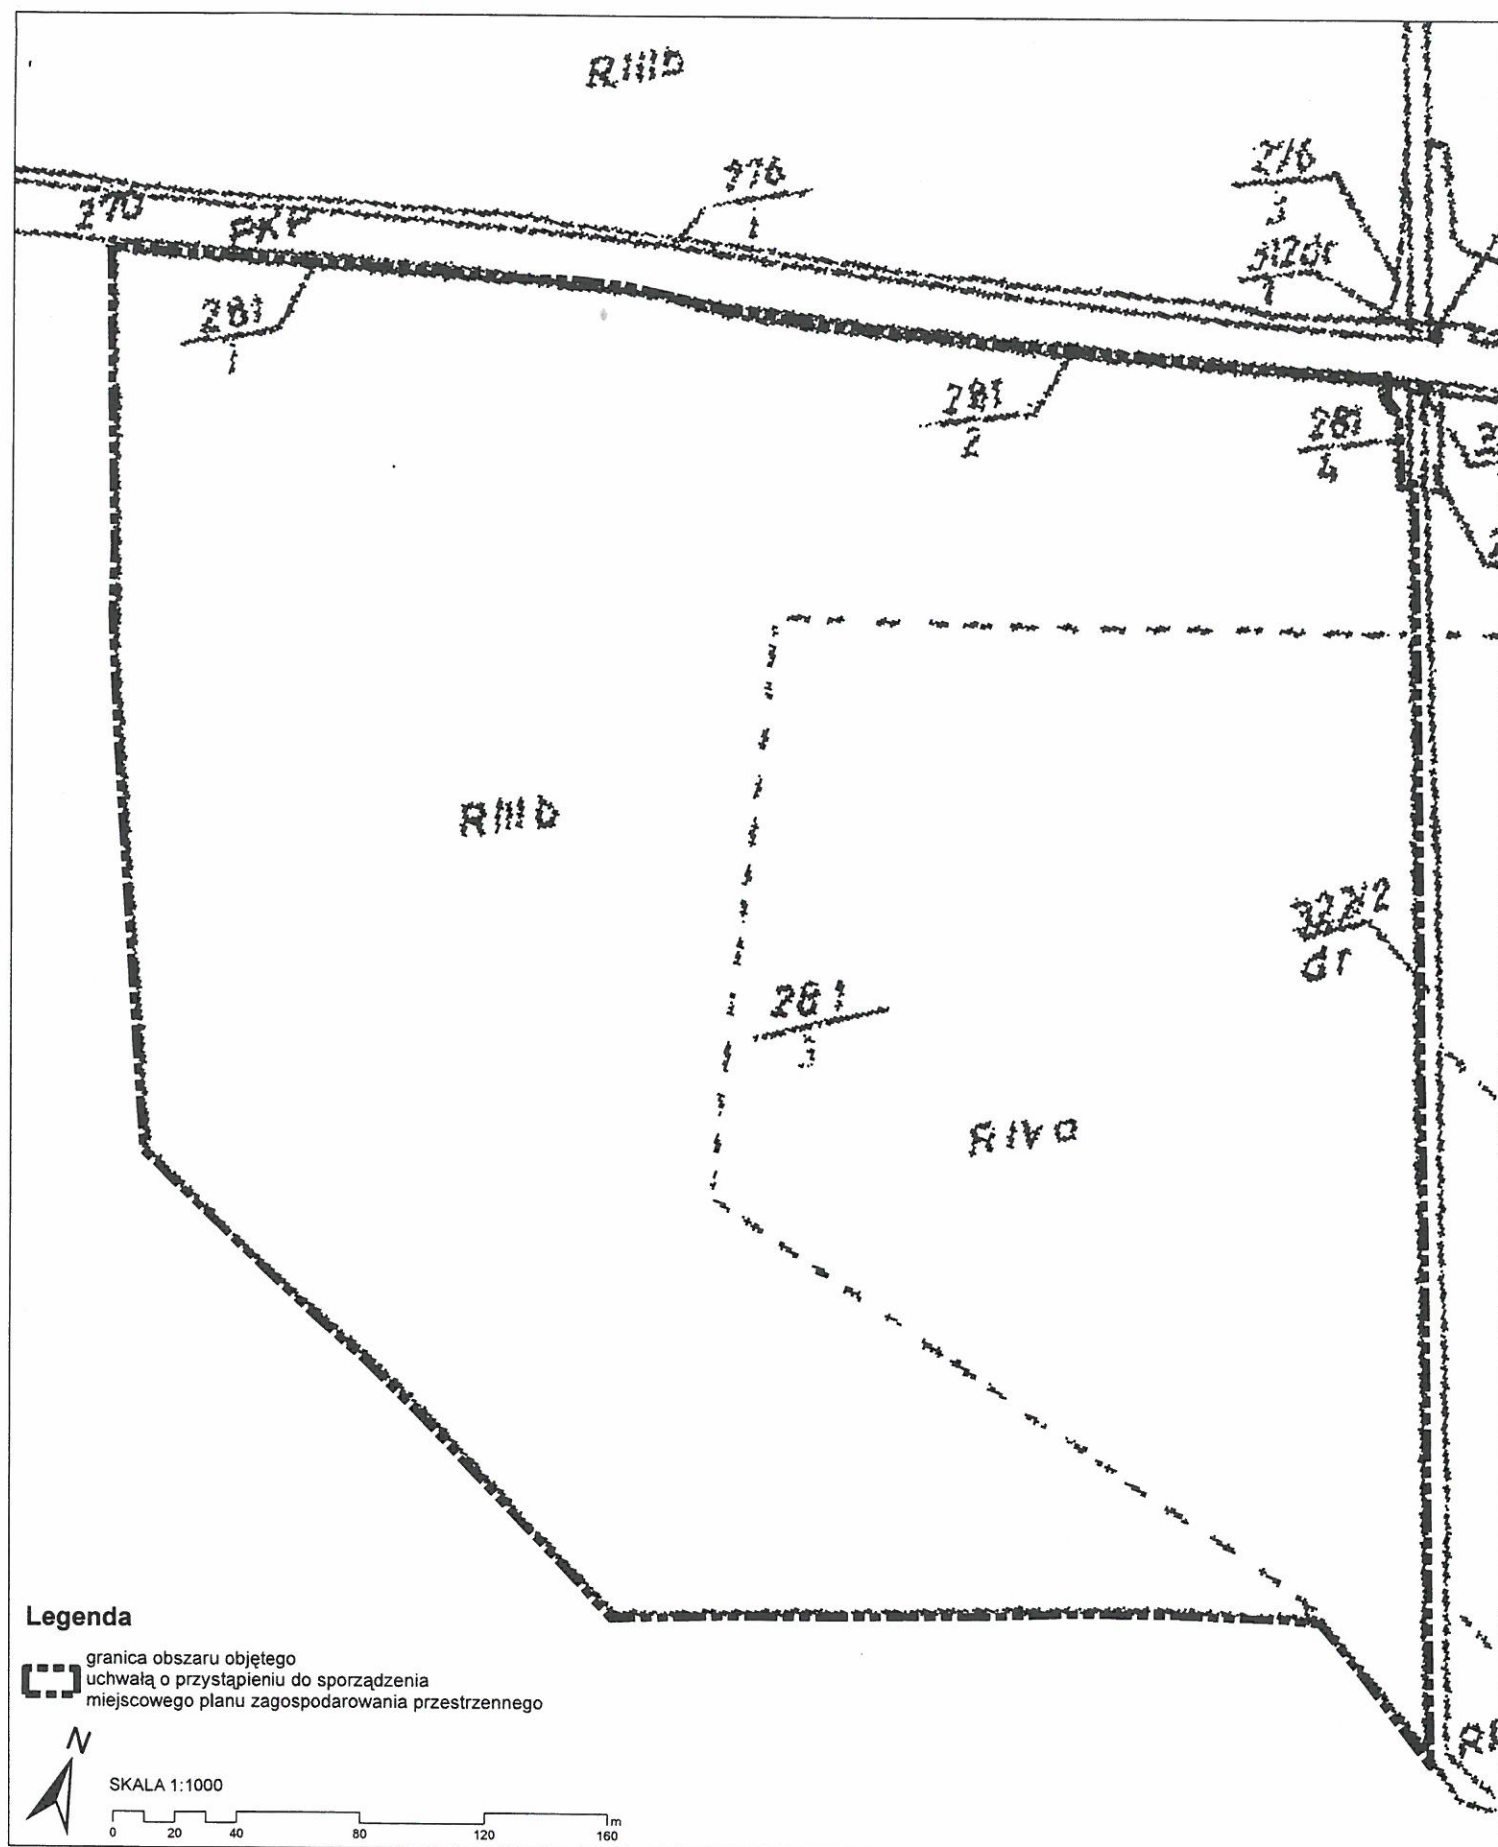

PRZEWODNICZĄCY RADY

mgr Andrzej Pyrz