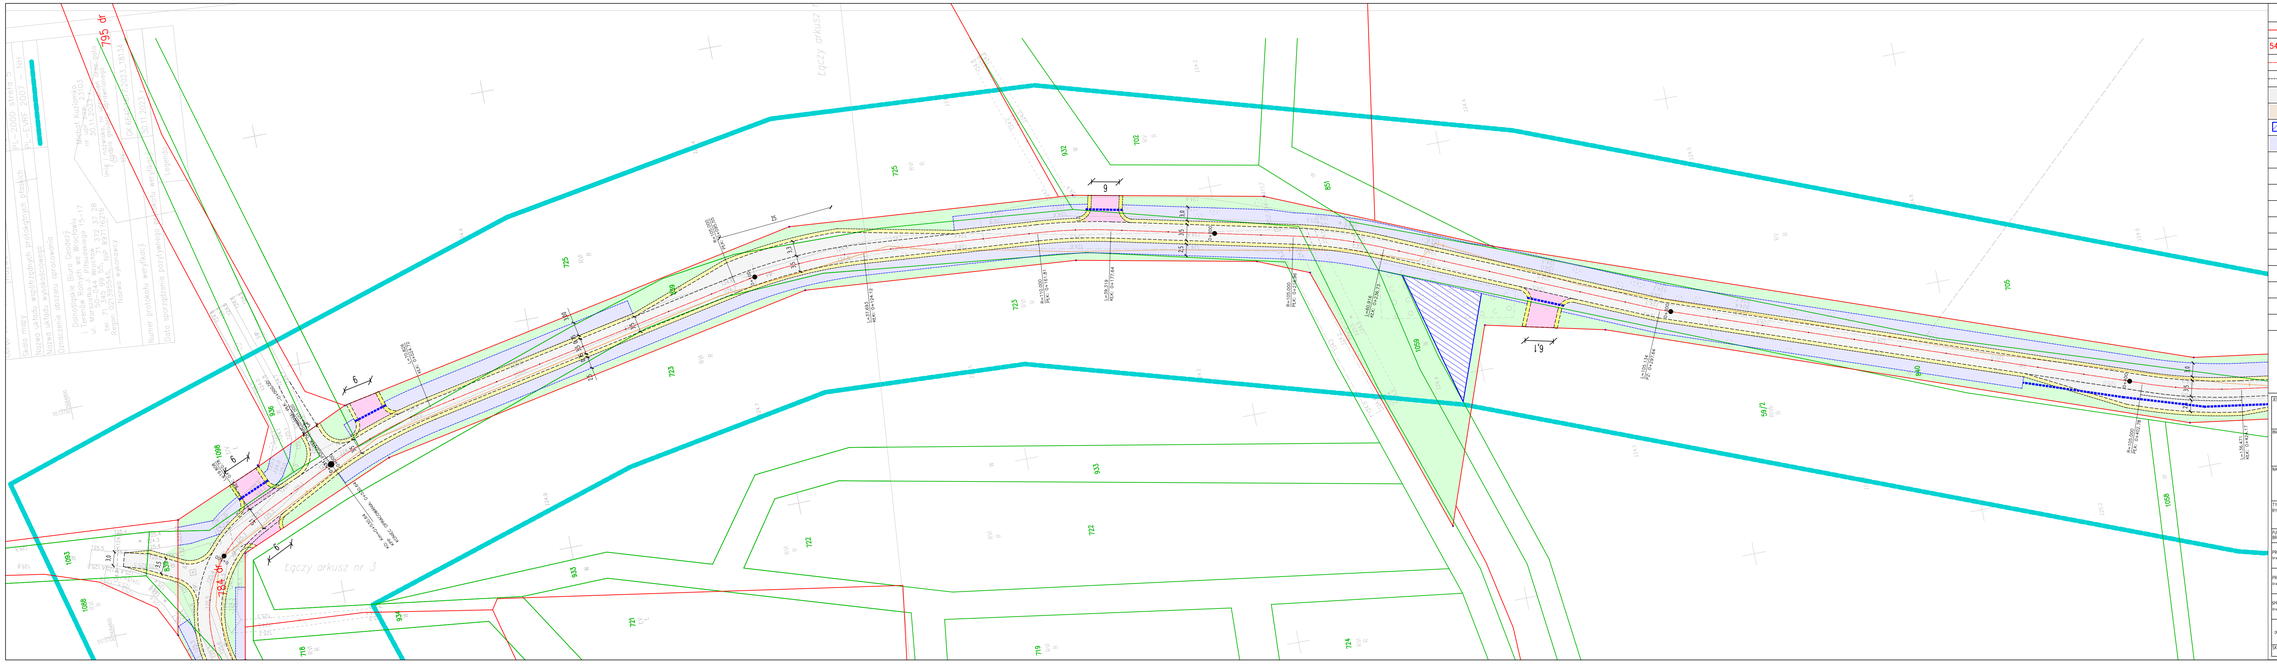

LEGENDA

	GRANICE EWIDENCYJNE DZIAŁEK PO SCALENIU		GRANICE EWIDENCYJNE DZIAŁEK PRZED SCALENIEM
54/26	NUMERY EWIDENCYJNE DZIAŁEK PO SCALENIU	715	NUMERY EWIDENCYJNE DZIAŁEK PRZED SCALENIEM
	OŚ JEZDNI		PROJ. KRAWĘŻE JEZDNI
	PROJ. KRAWĘŻE POBOCZA / ZJAZDU		PROJ. KRAWĘŻE ROWU / DNA ROWU
	PROJ. NAW. JEZDNI BITUMICZNEJ		PROJ. NAW. POBOCZA Z KRUSZYWA szer. 0,75m
	PROJ. NAW. POBOCZA GRUNTOWEGO szer. 0,5m		PROJ. NAW. ZJAZDU BITUMICZNEGO
	SCHEMAT PROJ. ZBIORNIKA ODPAROWUJACEGO		PROJ. POWIERZCHNIE ZIELONE
	PROJ. ROWY		PROJ. PRZEPUST

JEDNOSTKA PROJEKTOWA	Via Ambra Sebastian Grabiński ul. Mickiewicza 37/58, 01-625 Warszawa
INWESTOR	Powiat Legnicki Pl. Słowiański 1 59-220 Legnica
NAZWA I ADRES OBIEKTU BUDOWLANEGO	Budowa i przebudowa dróg w ramach zadania "Scalenie gruntów wsi Niedźwiedzice, gmina Chojnów, powiat Legnicki"
TYTUŁ RYSUNKU	PLAN SYTUACYJNY

FUNKCJA BRANŻA	IMIĘ I NAZWISKO SPECJALNOŚĆ I NUMER UPRAWNIEŃ BUDOWLANYCH	PODPIS DATA
PROJEKTANT (branża drogowa)	mgr inż. Sebastian Grabiński Uprawnienia budowlane do projektowania bez ograniczeń w specjalności drogowej nr PAD/0106/PWBD/18	10.04.2024r.
PROJEKTANT (branża drogowa)	mgr inż. Andrzej Dudiński Uprawnienia budowlane do projektowania bez ograniczeń w specjalności drogowej nr PAD/0102/PWBD/18	10.04.2024r.
SPRAWDZAJĄCY (branża drogowa)	mgr inż. Jarosław Grabiński Uprawnienia budowlane do projektowania bez ograniczeń w specjalności drogowej nr POD/0111/POOD/13	10.04.2024r.
OPRACOWAŁA	mgr inż. Anna Winckiewicz	10.04.2024r.

SKALA RYS. 1:500		NR RYS. 2	ARKUSZ 1x4