



**RADA GMINY
CHOJNÓW**
ul. Fabryczna
59-225 Chojnów
tel. (076) 81 87 90

OZNACZENIA OGÓLNE

GWARDA GMINY
GRANICE OBRĘBÓW

Obszary Funkcyjne:

ZW	ZAKŁADOWA PRZEMISŁOWA
U	URLOWISKO
UT	URLOWISKO TURYSTYCZNE
US	URLOWISKO SPORTOWO REKREACYJNE
R	ROLNICTWO
RU	Obsługa produkcji w gospodarstwach rolnych i hodowlanych, gospodarstwach oraz gospodarstwach leśnych i rybnych
AG	AKTYWNOŚĆ GOSPODARSTWA
PG	Eksploatacja złóż naturalnych
ZL	Lasów i Zadrzewień
ZP	Zieleń Parkowa
ZC	Ogrodzenia
WS	Wód powierzchniowych i podziemnych
KS	Komunikacja Samochodowa
TK	Komunikacja Kolejowa
IT	Infrastruktura Techniczna

OZNACZENIA DOTYCZĄCE KOMUNIKACJI

A
AUTOSTRADA
DK
DROGA KRAJOWA
DP
DROGA POWIATOWA
WZ
Ważniejsze drogi gminne
WZ
Węzły autostadkowe

OZNACZENIA DOTYCZĄCE INFRASTRUKTURY TECHNICZNEJ


LE
Linie elektroenergetyczne napowietrzne wysokiego napięcia 2 x 220 kV
LE
Linie elektroenergetyczne napowietrzne wysokiego napięcia 110 kV
LE
Gazociąg średniego ciśnienia 0,1-10 MPa
W
Węzła wodne

OZNACZENIA DOTYCZĄCE ŚRODOWISKA PRZYRODNICZEGO I KULTUROWEGO

LE
Obszar Natura 2000
LE
Obszar Chronionego Krajobrazu
LE
Granice rezerwatu przyrody
LE
Leczenie przyrodnicze - obszarowe
LE
Leczenie przyrodnicze - punktowe
LE
Rezerwa przyrody - obszar
LE
Rezerwa przyrody - punkt
LE
Miejscowości, w których znajdują się pomniki przyrody
LE
Granice strefy ochrony konserwatorskiej - obszar
LE
Pomniki wpisane do rejestru zabytków
LE
Miejscowości, w których znajdują się zabytki
LE
Stacjonarna archeologiczna o charakterze obszarowym
LE
Stacjonarna archeologiczna potwierdzona w terenie
LE
Stacjonarna archeologiczna bez lokalizacji
LE
Stacjonarna archeologiczna o potwierdzonej lokalizacji pow. 1 ha
LE
Stacjonarna archeologiczna o potwierdzonej lokalizacji pow. do 0,5 ha

POZOSTAŁE OZNACZENIA

LE
Obszary bezpoziomego zagrożenia powodzią
LE
Obszary potencjalnego zagrożenia powodzią
LE
Granica głównego zbiornika wód podziemnych - szeregowa lub
LE
Granice terenów zamieszkałych
LE
Granica strefy ochronnej terenów zamieszkałych
LE
Granice terenów rolniczych
LE
Granice obszarów rolniczych
LE
Granice dokumentowanych złóż

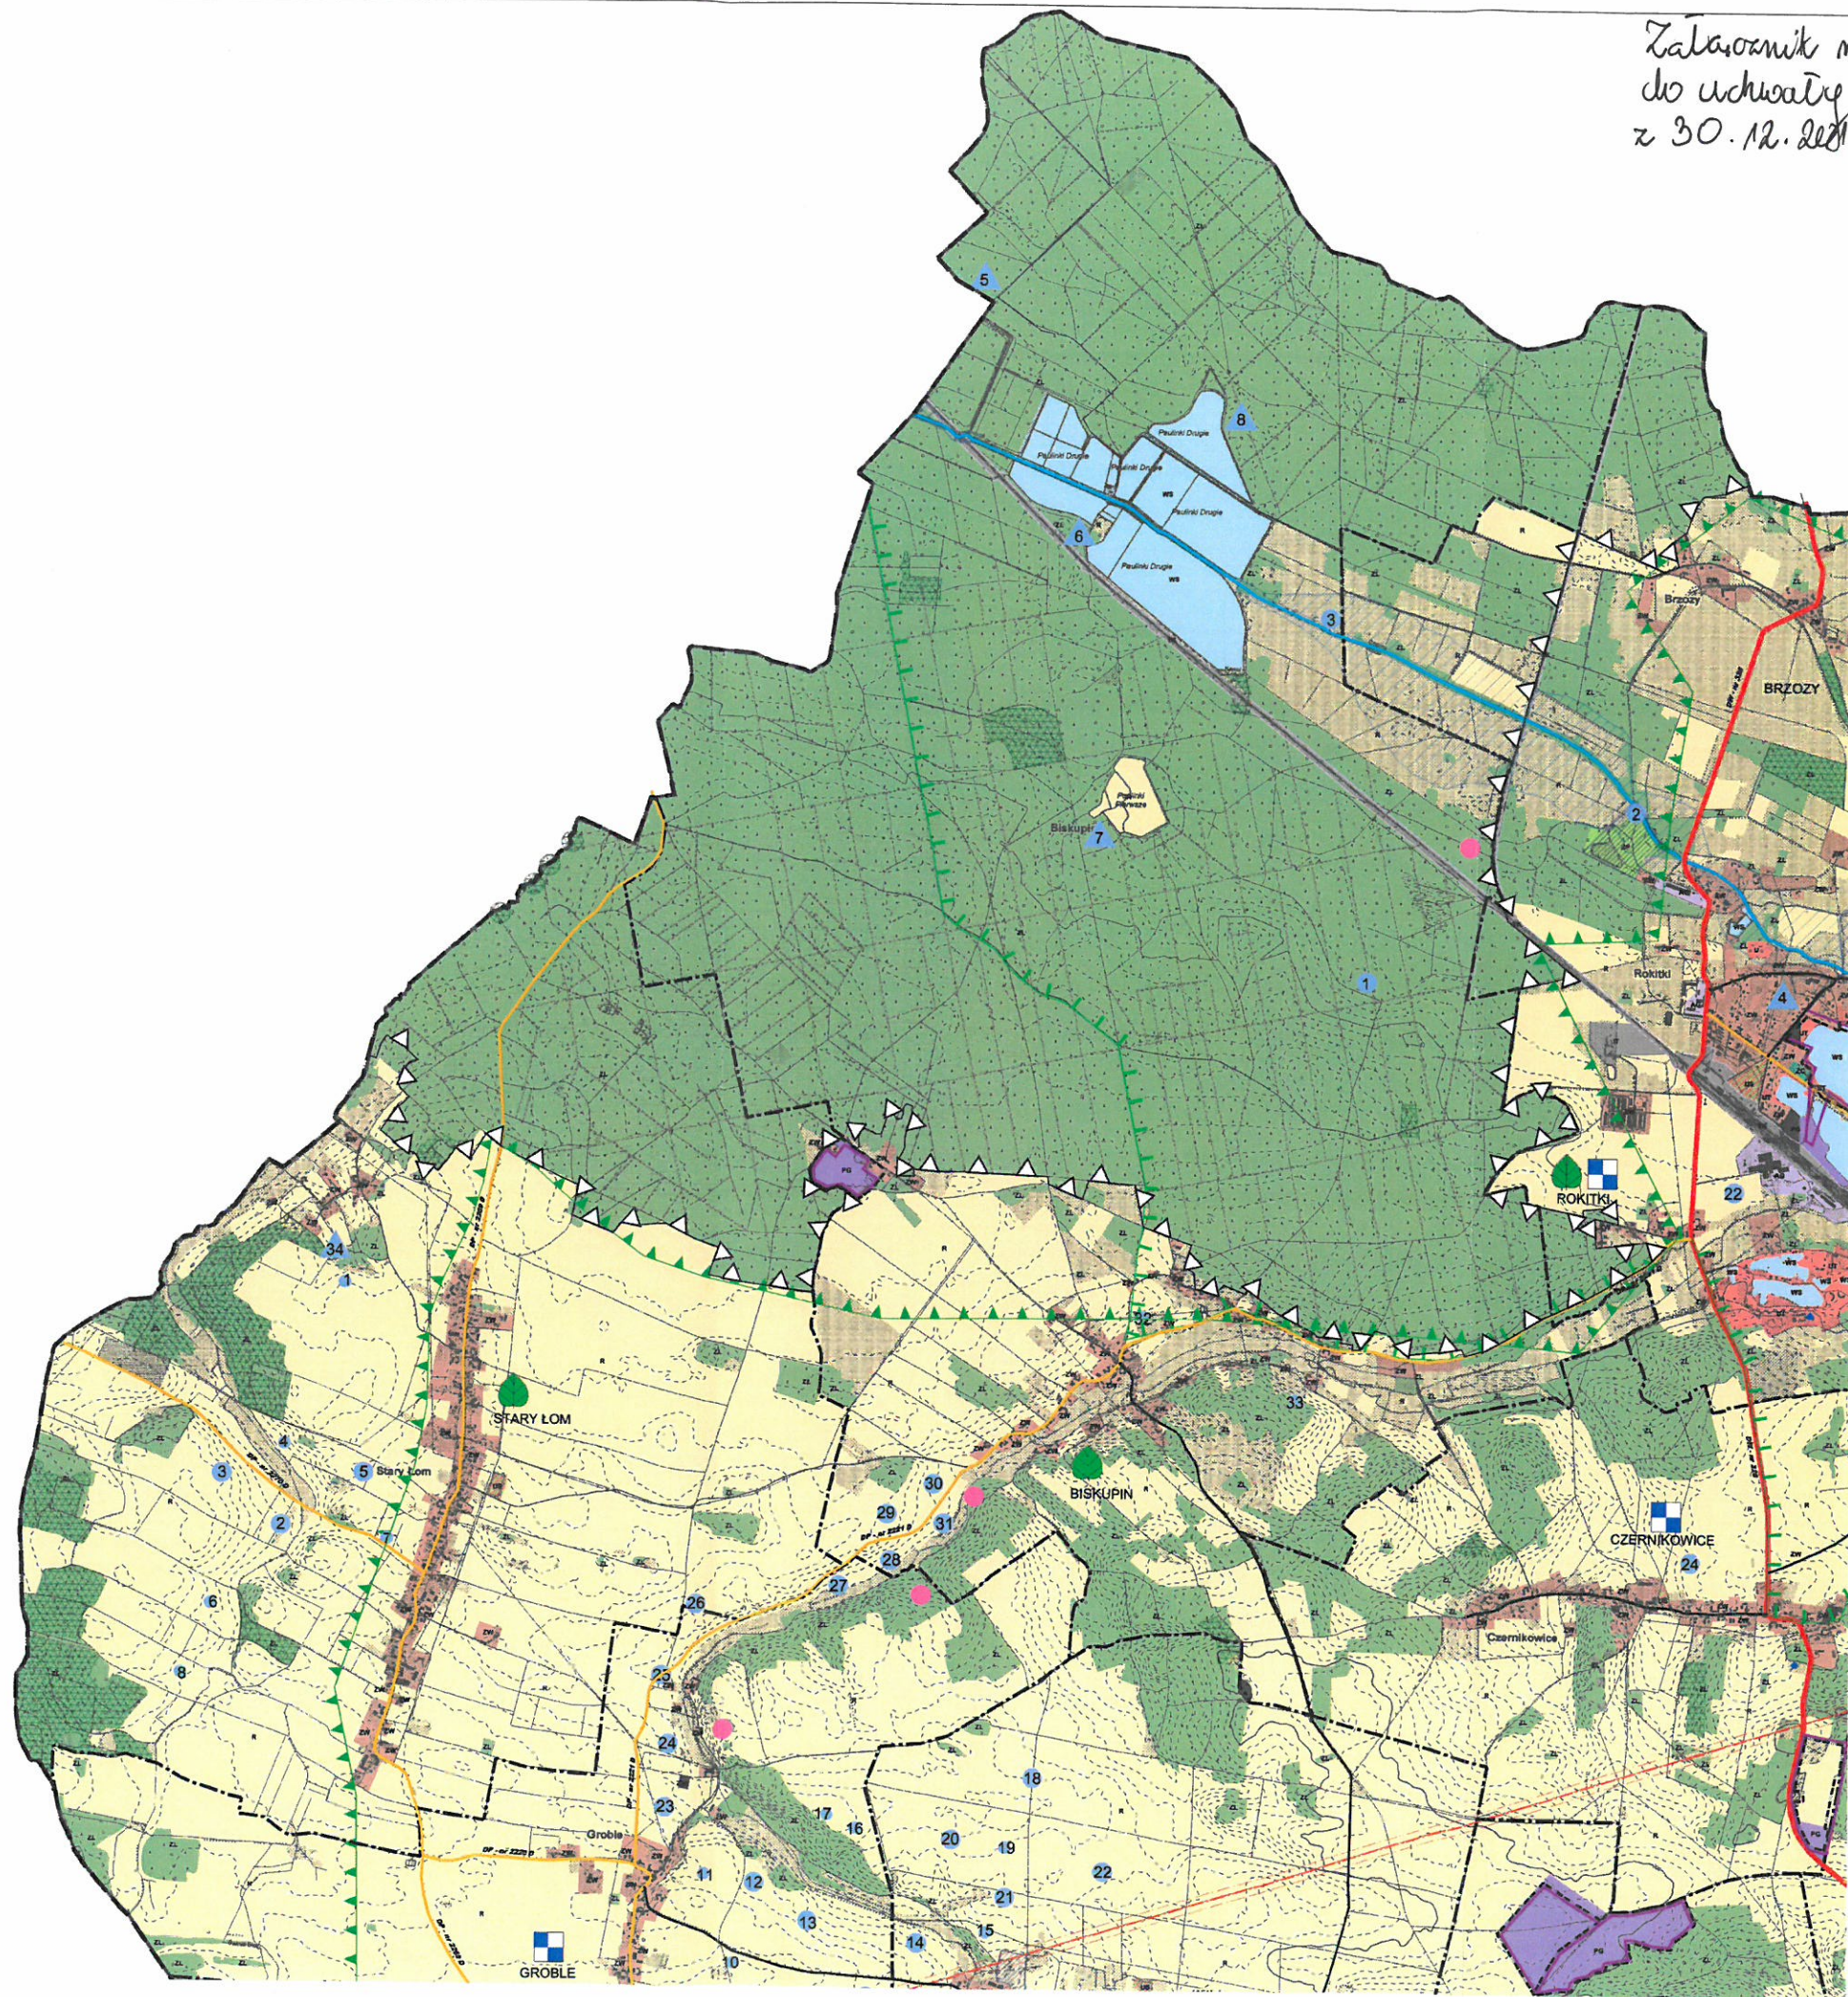



Załącznik nr 2
do uchwały nr XVIII.108.2015
z 30.12.2015 r.



STUDIUM UWARUNKWAŃ I KIERUNKÓW ZAGOSPODAROWANIA PRZESTRZENNEGO GMINY CHOJNÓW
UWARUNKOWANIA ZAGOSPODAROWANIA PRZESTRZENNEGO

SKALA 1:10 000
0 200 500 1000

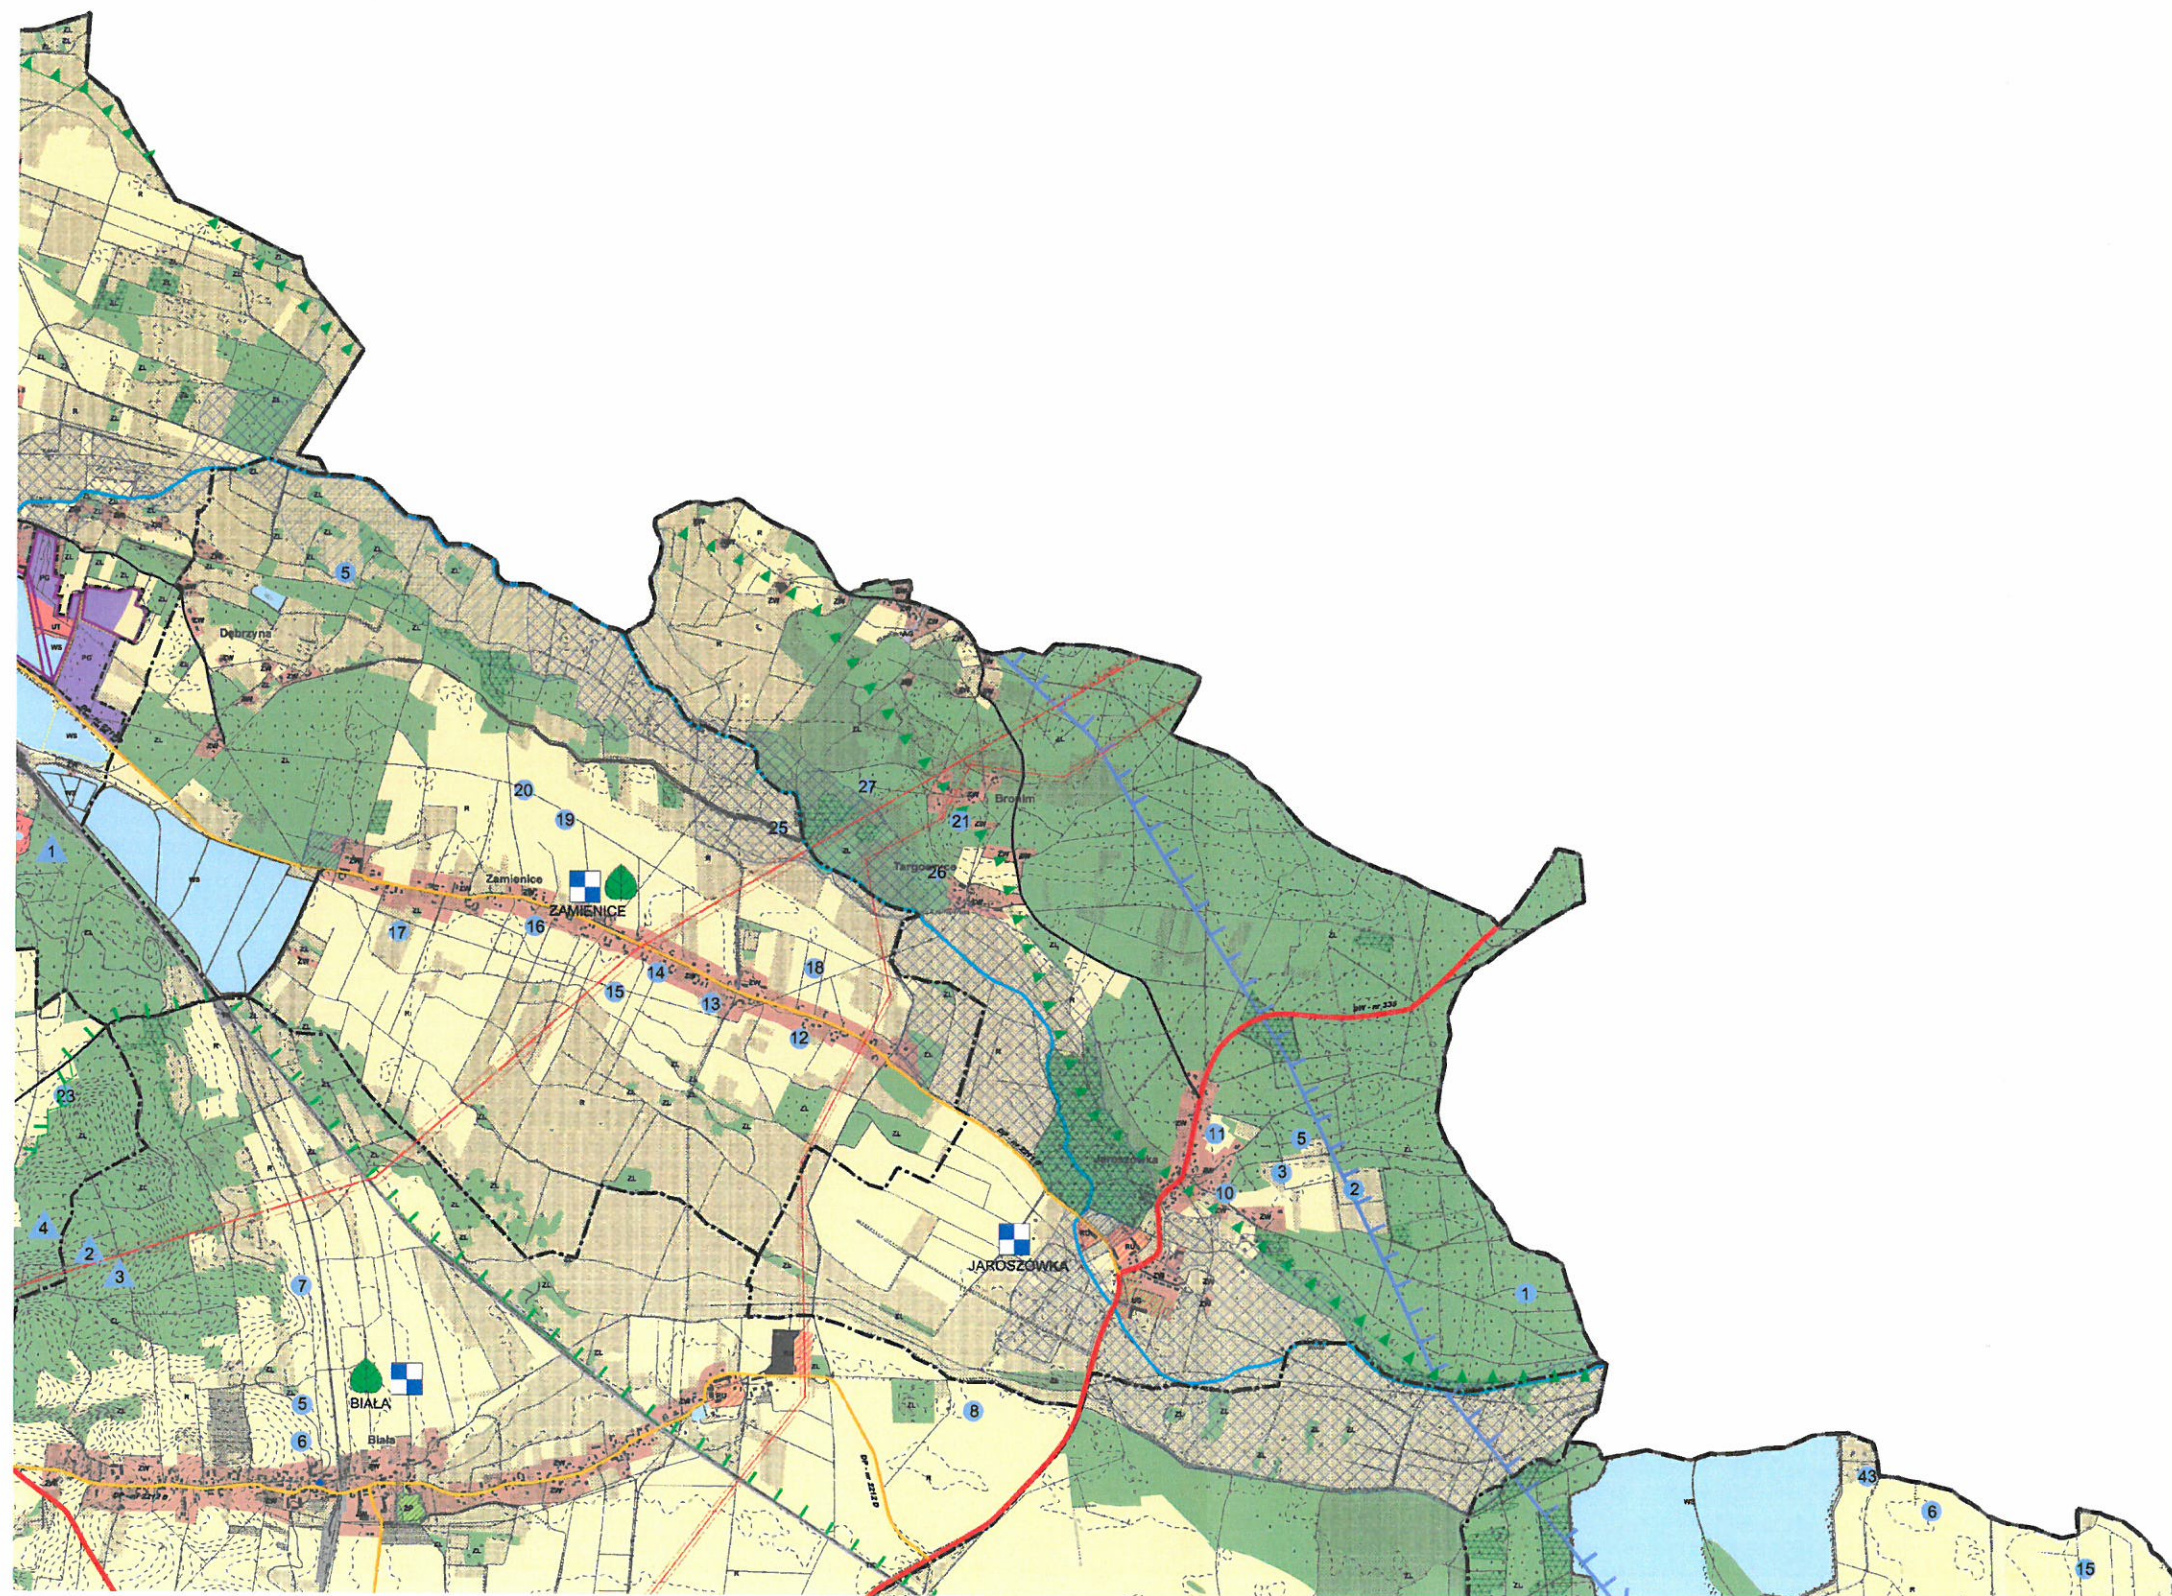

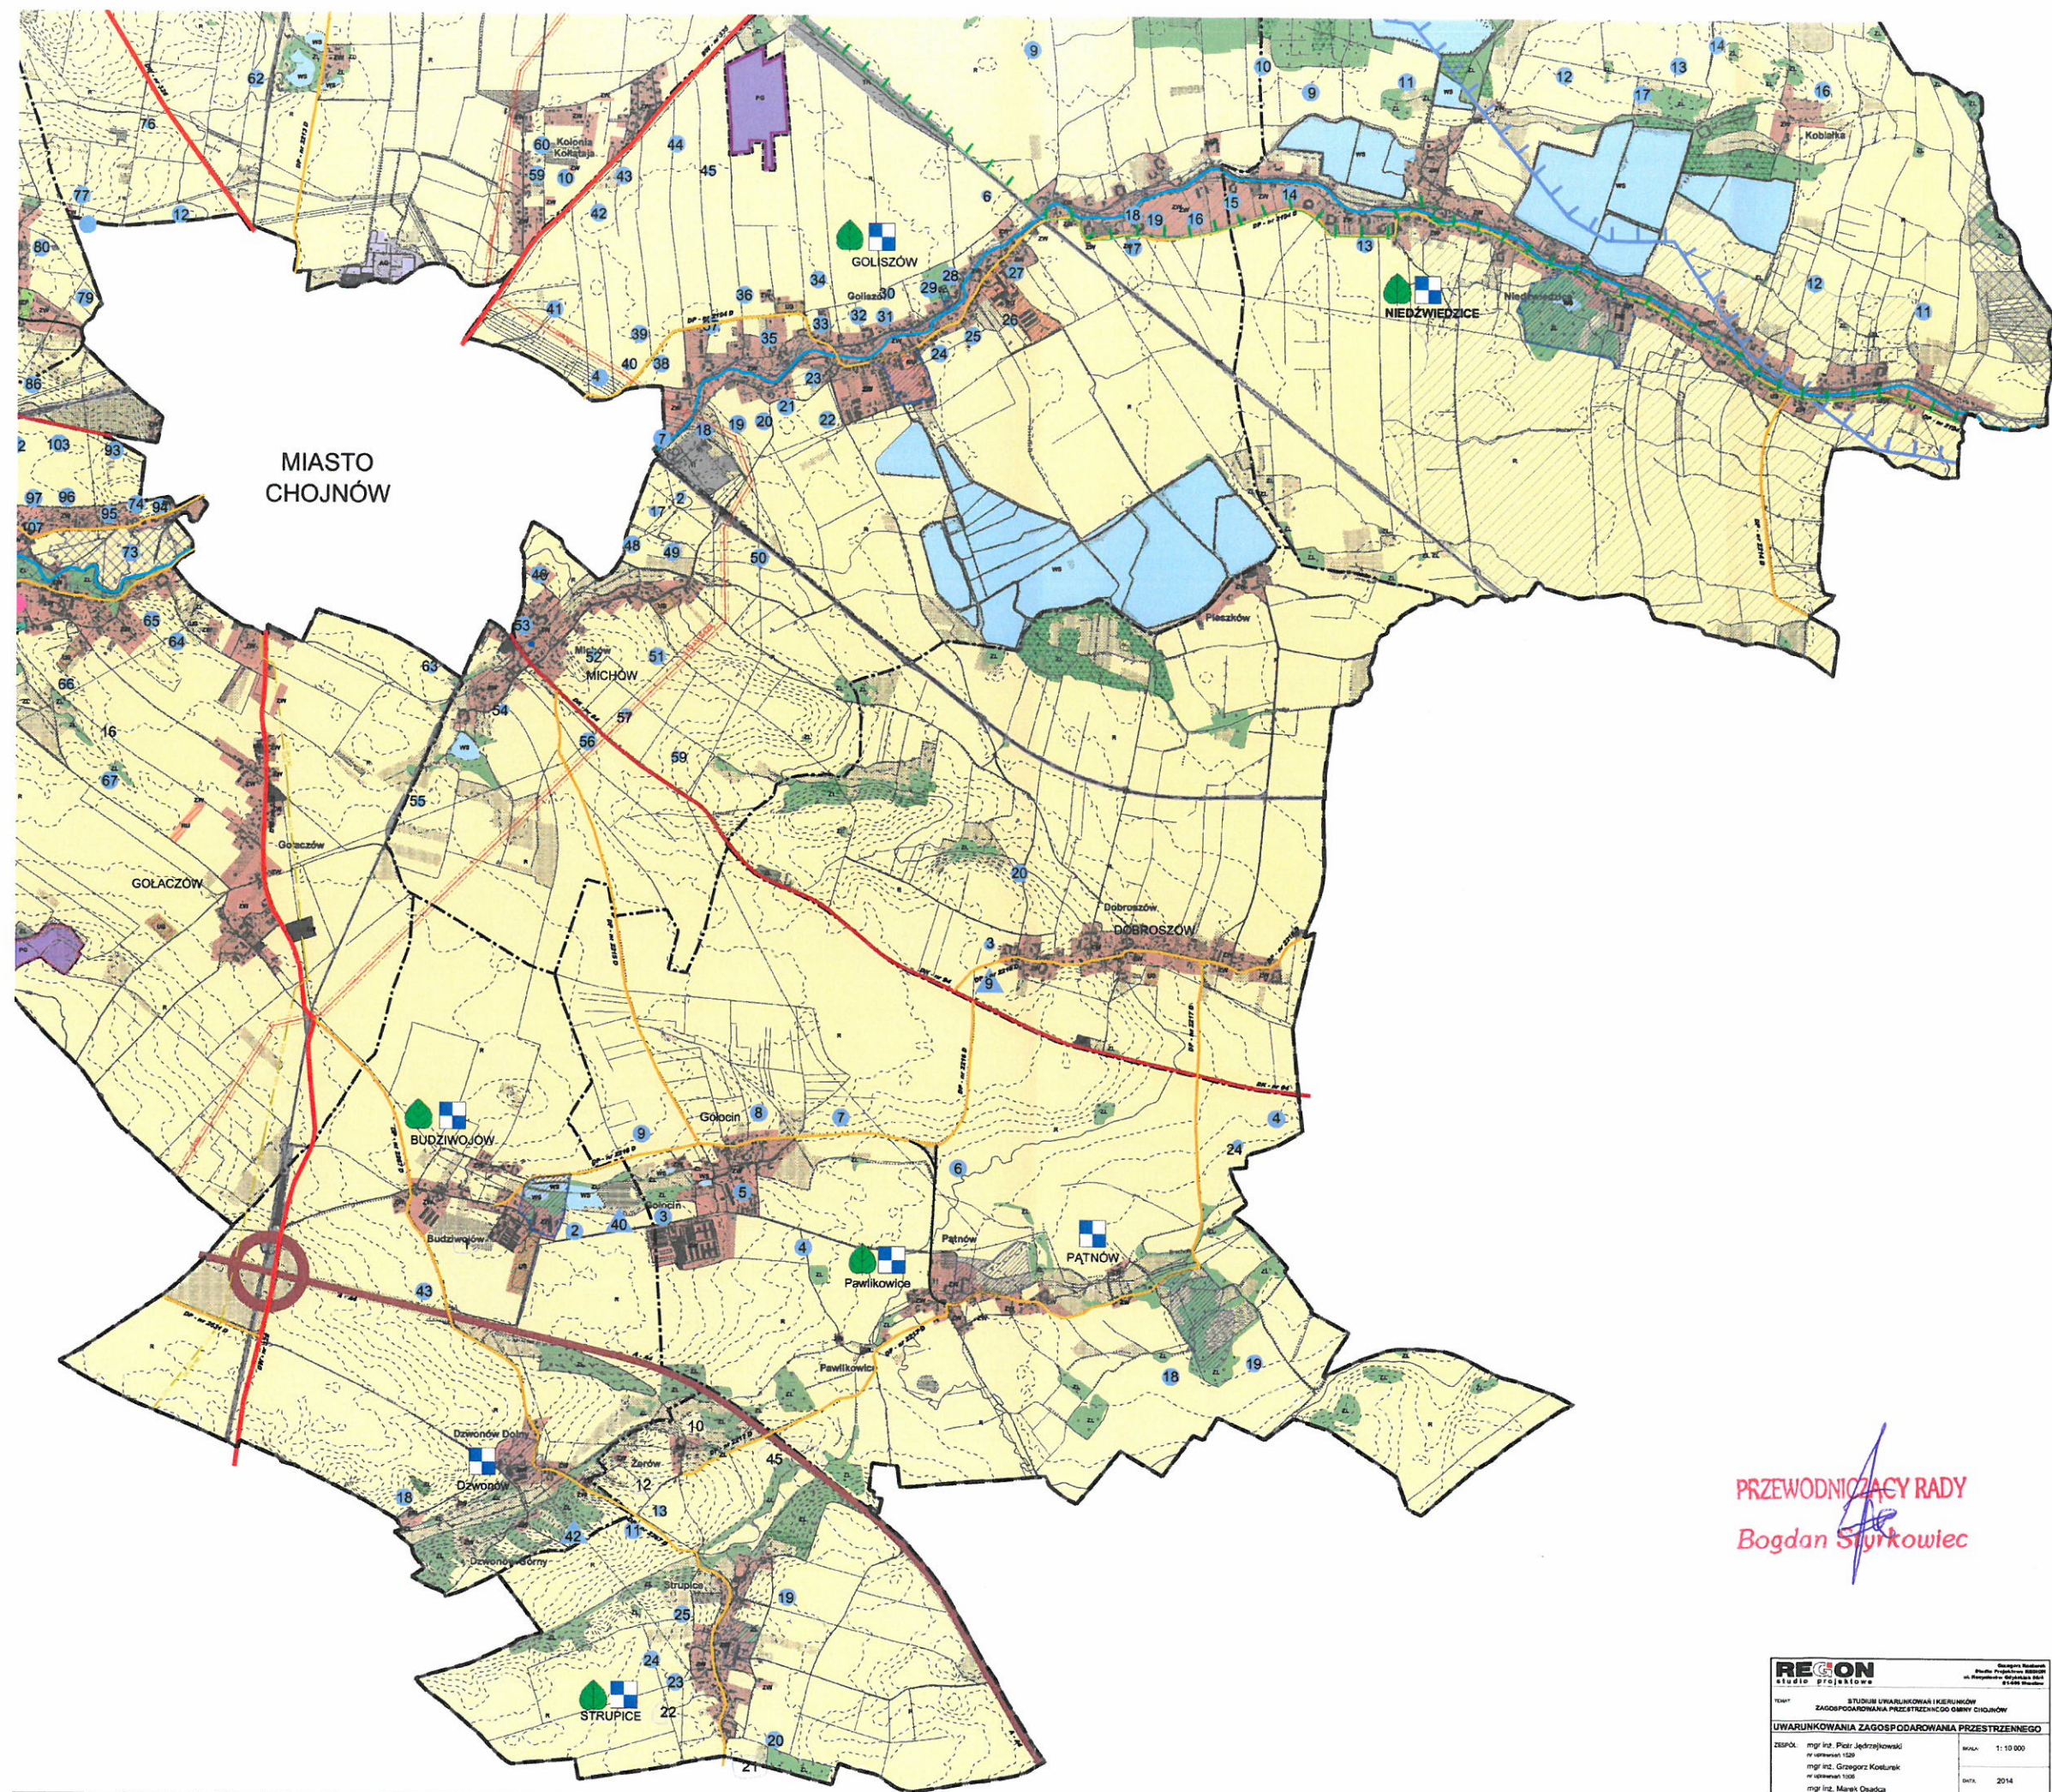

PRZEWODNICZĄCY RADY
Bogdan Styrkowiec

RECON studio projektowe		Rozprawa Techniczna Planu Zagospodarowania Przestrzennego mi. Rzeszów - 2014	
Tytuł*	STUDIUM UWARUNKOWAŃ I KIERUNKÓW ZAGOSPODAROWANIA PRZESTRZENNEGO GMINY CHOJNÓW		
UWARUNKOWANIA ZAGOSPODAROWANIA PRZESTRZENNEGO			
ZESPÓŁ:	mgr inż. Piotr Jędrzejkowski mgr inż. Grzegorz Kołtupek mgr inż. Marek Guskica	skala:	1:10 000
		data:	2014

Zatwierdził 3
do uchwały nr XVIII/106/11
z 30.12.2015 r.

OZNACZENIA OGÓLNE	
	GRANICA GMINY
	GRANICE OBSZARÓW

OBSZARY FUNKCYJNE:	
ZW	ZAKRESIOWANA WIELKOŚĆ
U	URBIS
UT	URBIS TURYSTY
US	URBIS SPORTU I REKREACJI
USR	URBIS SPORTU I REKREACJI Z ZAKŁADZEM ZAMIESZKAŁOŚCI KURATOWAŁOŚCI
R	ROLNICTWO
RU	OBIEKTY PRACOWNI W GOSPODARSTWACH ROLNICTWA, HODOWLI, GOSPODARSTWACH ORAZ GOSPODARSTWACH LEŚNYCH I ROLNICTWA
AG	AKTYWNOŚĆ GOSPODARSTWA
PG	EXPLOATACJA ZŁOŻY NATURALNYCH
ZL	LEŚNIA I ZAKRESY
ZP	TERENY PARKOWE
ZC	CMENTARZ
WS	WOD POWIERZCHNIOWYCH I PODZIEMNYCH
KS	KOMUNIKACJA SAMOCHODOWA
TK	KOMUNIKACJA KOLEJOWA
IT	INFRASTRUKTURA TECHNICZNA


OZNACZENIA DOTYCZĄCE KOMUNIKACJI	
	AUTOSTRADA
	DROGA KRAJOWA
	DROGA WOJEWÓDZKA
	DROGA POWIATOWA
	INNE DROGI
	WĘZŁ AUTOSTRADOWY

OZNACZENIA DOTYCZĄCE INFRASTRUKTURY TECHNICZNEJ	
	LINIE ELEKTROENERGETYCZNE WYSOKIEGO NAPIĘCIA 220 kV
	LINIE ELEKTROENERGETYCZNE WYSOKIEGO NAPIĘCIA 110 kV
	GAZOWNIA ŚREDNIEGO CIŚNIENIA 10 kV
	PROJEKTOWANE GAZOWNIE ŚREDNIEGO CIŚNIENIA 0,4 kV
	STACJE TRANSFORMATOROWE
	WĘZŁ WODNY

OZNACZENIA DOTYCZĄCE ŚRODOWISKA PRZYRODNICZEGO I KULTUROWEGO	
	Obszar Natura 2000
	Obszar chronionego krajobrazu
	Granice rezerwatu przyrody
	Las siedliska przyrodniczego - obszar
	Las siedliska przyrodniczego - punktowy
	Siedliska przyrodniczego - punktowy
	Siedliska przyrodniczego - punktowy
	Miejscowości w których znajduje się pomnik przyrody
	Granice strefy ochrony konserwatorskiej - ogólna
	Granice strefy ochrony konserwatorskiej - podstawowej
	Granice strefy ochrony konserwatorskiej - zabudowy archaicznej
	Granice historycznych układów urbanistycznych
	Zabytki i zespoły zabytków wpisane do rejestru zabytków
	Szpalery drzew wpisane do rejestru zabytków
	Park wpisane do rejestru zabytków
	Miejscowości w których znajduje się obiekt zabytkowy
	Stanowiska archeologiczne o określonym obszarze
	Stanowiska archeologiczne potwierdzone w terenie
	Stanowiska archeologiczne bez lokalizacji
	Stanowiska archeologiczne o potwierdzonej lokalizacji pow. 1 ha
	Stanowiska archeologiczne o potwierdzonej lokalizacji pow. do 0,5 ha

POZOSTAŁE OZNACZENIA	
	Granice obszaru szkodliwego zagrożenia powodzią 10%
	Granice obszaru szkodliwego zagrożenia powodzią 1%
	Granice obszaru na którym przewidziano wystąpienie powodzi jest mniejsze 0,2%
	Obszar zagrożenia powodzią w wyniku zniszczenia lub uszkodzenia wylotu przepływu powodziowego
	Granice głównego zlewni wodnej podziemnej - obszarowy 100%
	Granice terenów zamieszkałych
	Granice strefy ochronnej terenów zamieszkałych
	Granice terenów rolniczych
	Granice obszarów rolniczych
	Granice lokalizacyjnych

*) Szczegółowe mapy zasięgu obszarów: 0 10%, 0 1%, 0 0,2% i innych w skali 1:50 000

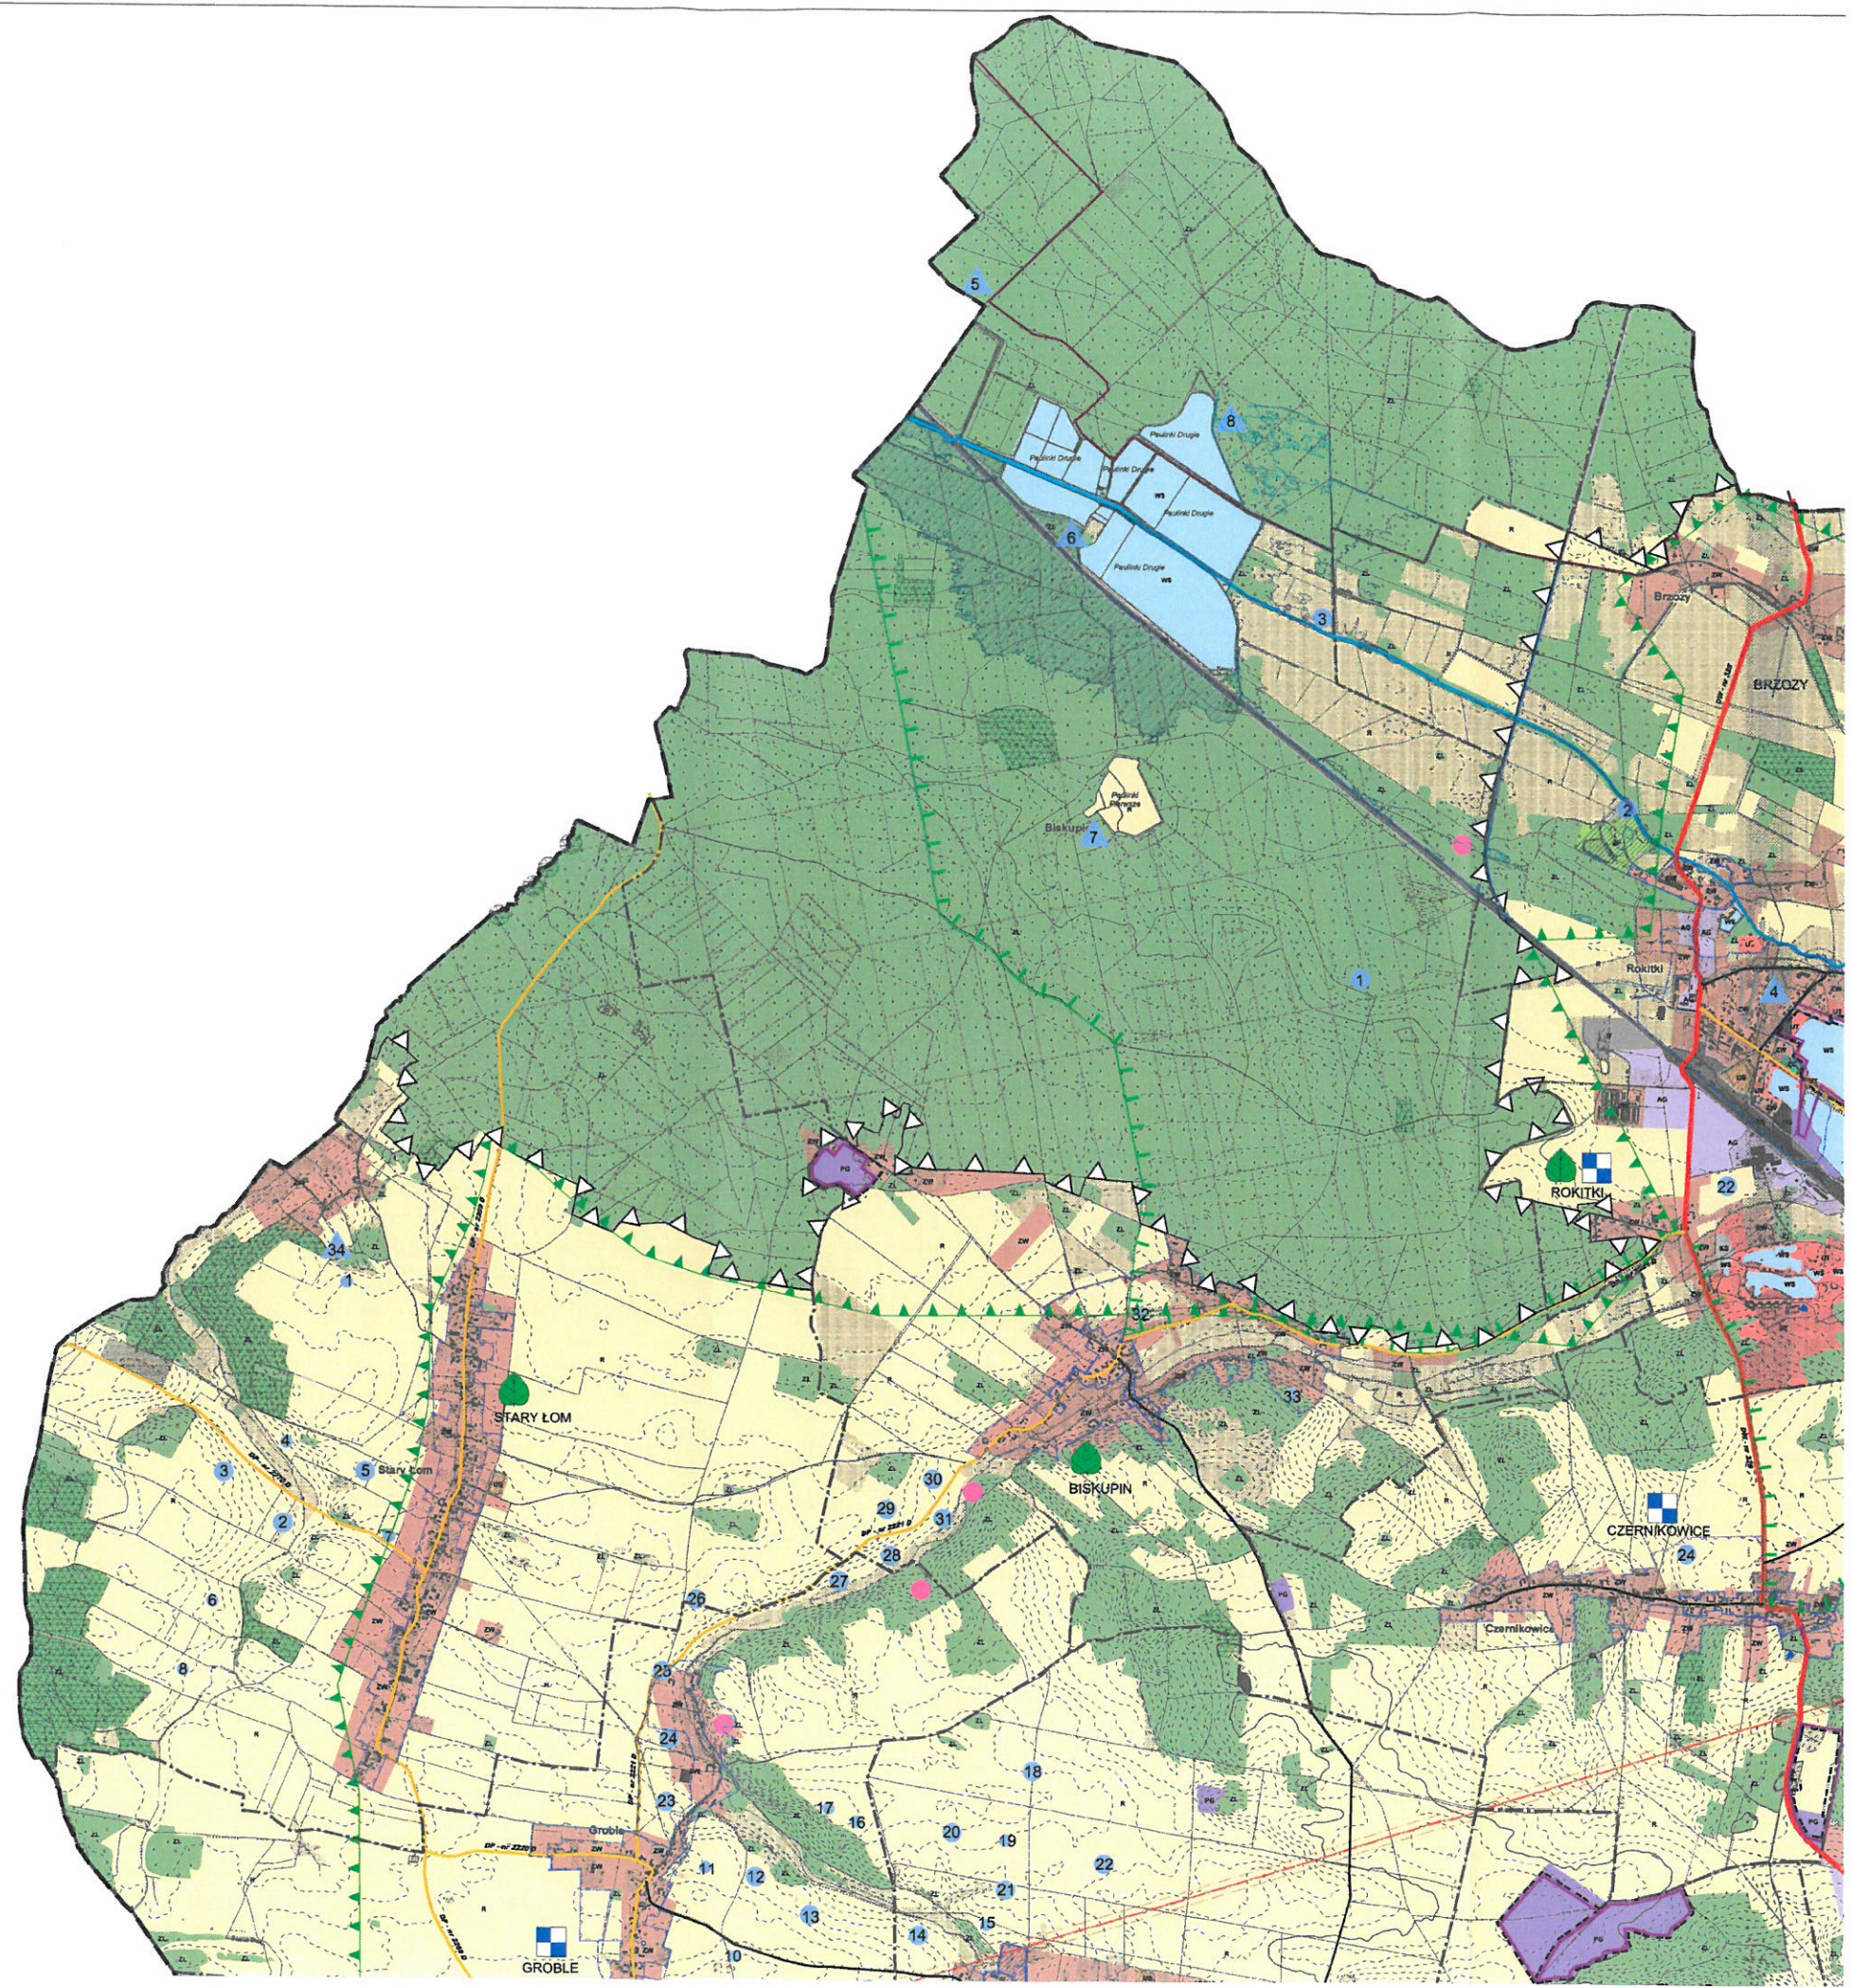



36m 114



STUDIUM UWARUNKWAŃ I KIERUNKÓW ZAGOSPODAROWANIA PRZESTRZENNEGO GMINY CHOJNÓW KIERUNKI ZAGOSPODAROWANIA PRZESTRZENNEGO

SKALA 1:10 000
0 200 500 1000

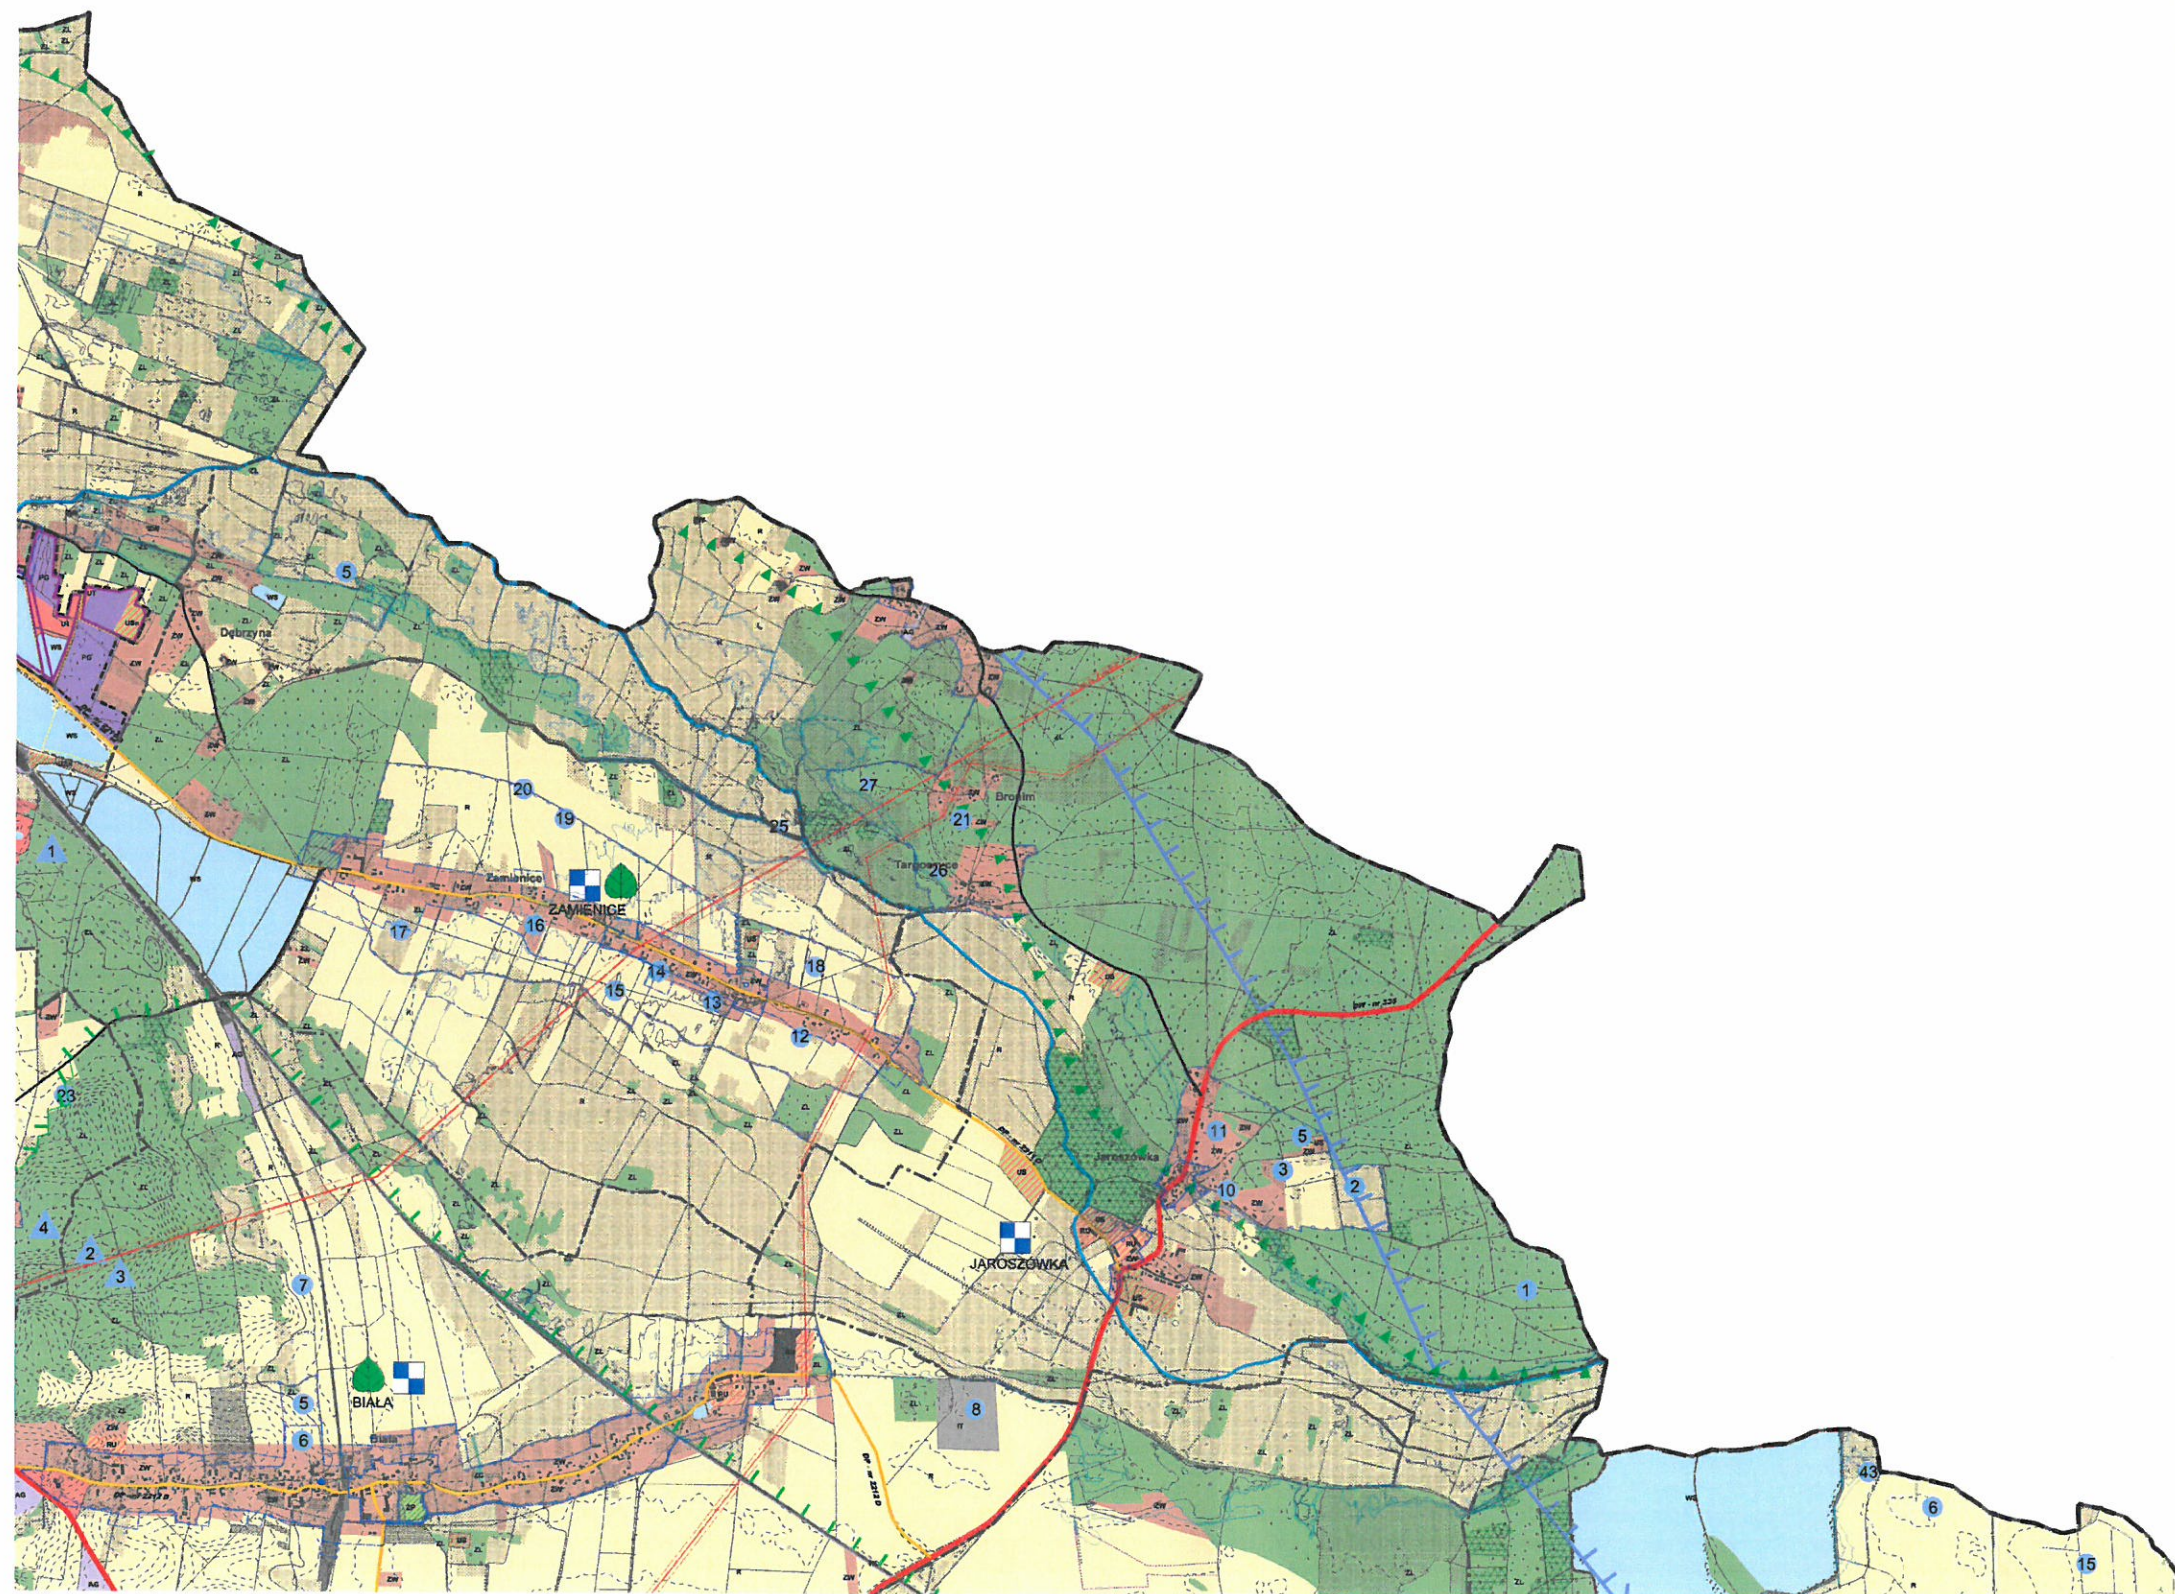

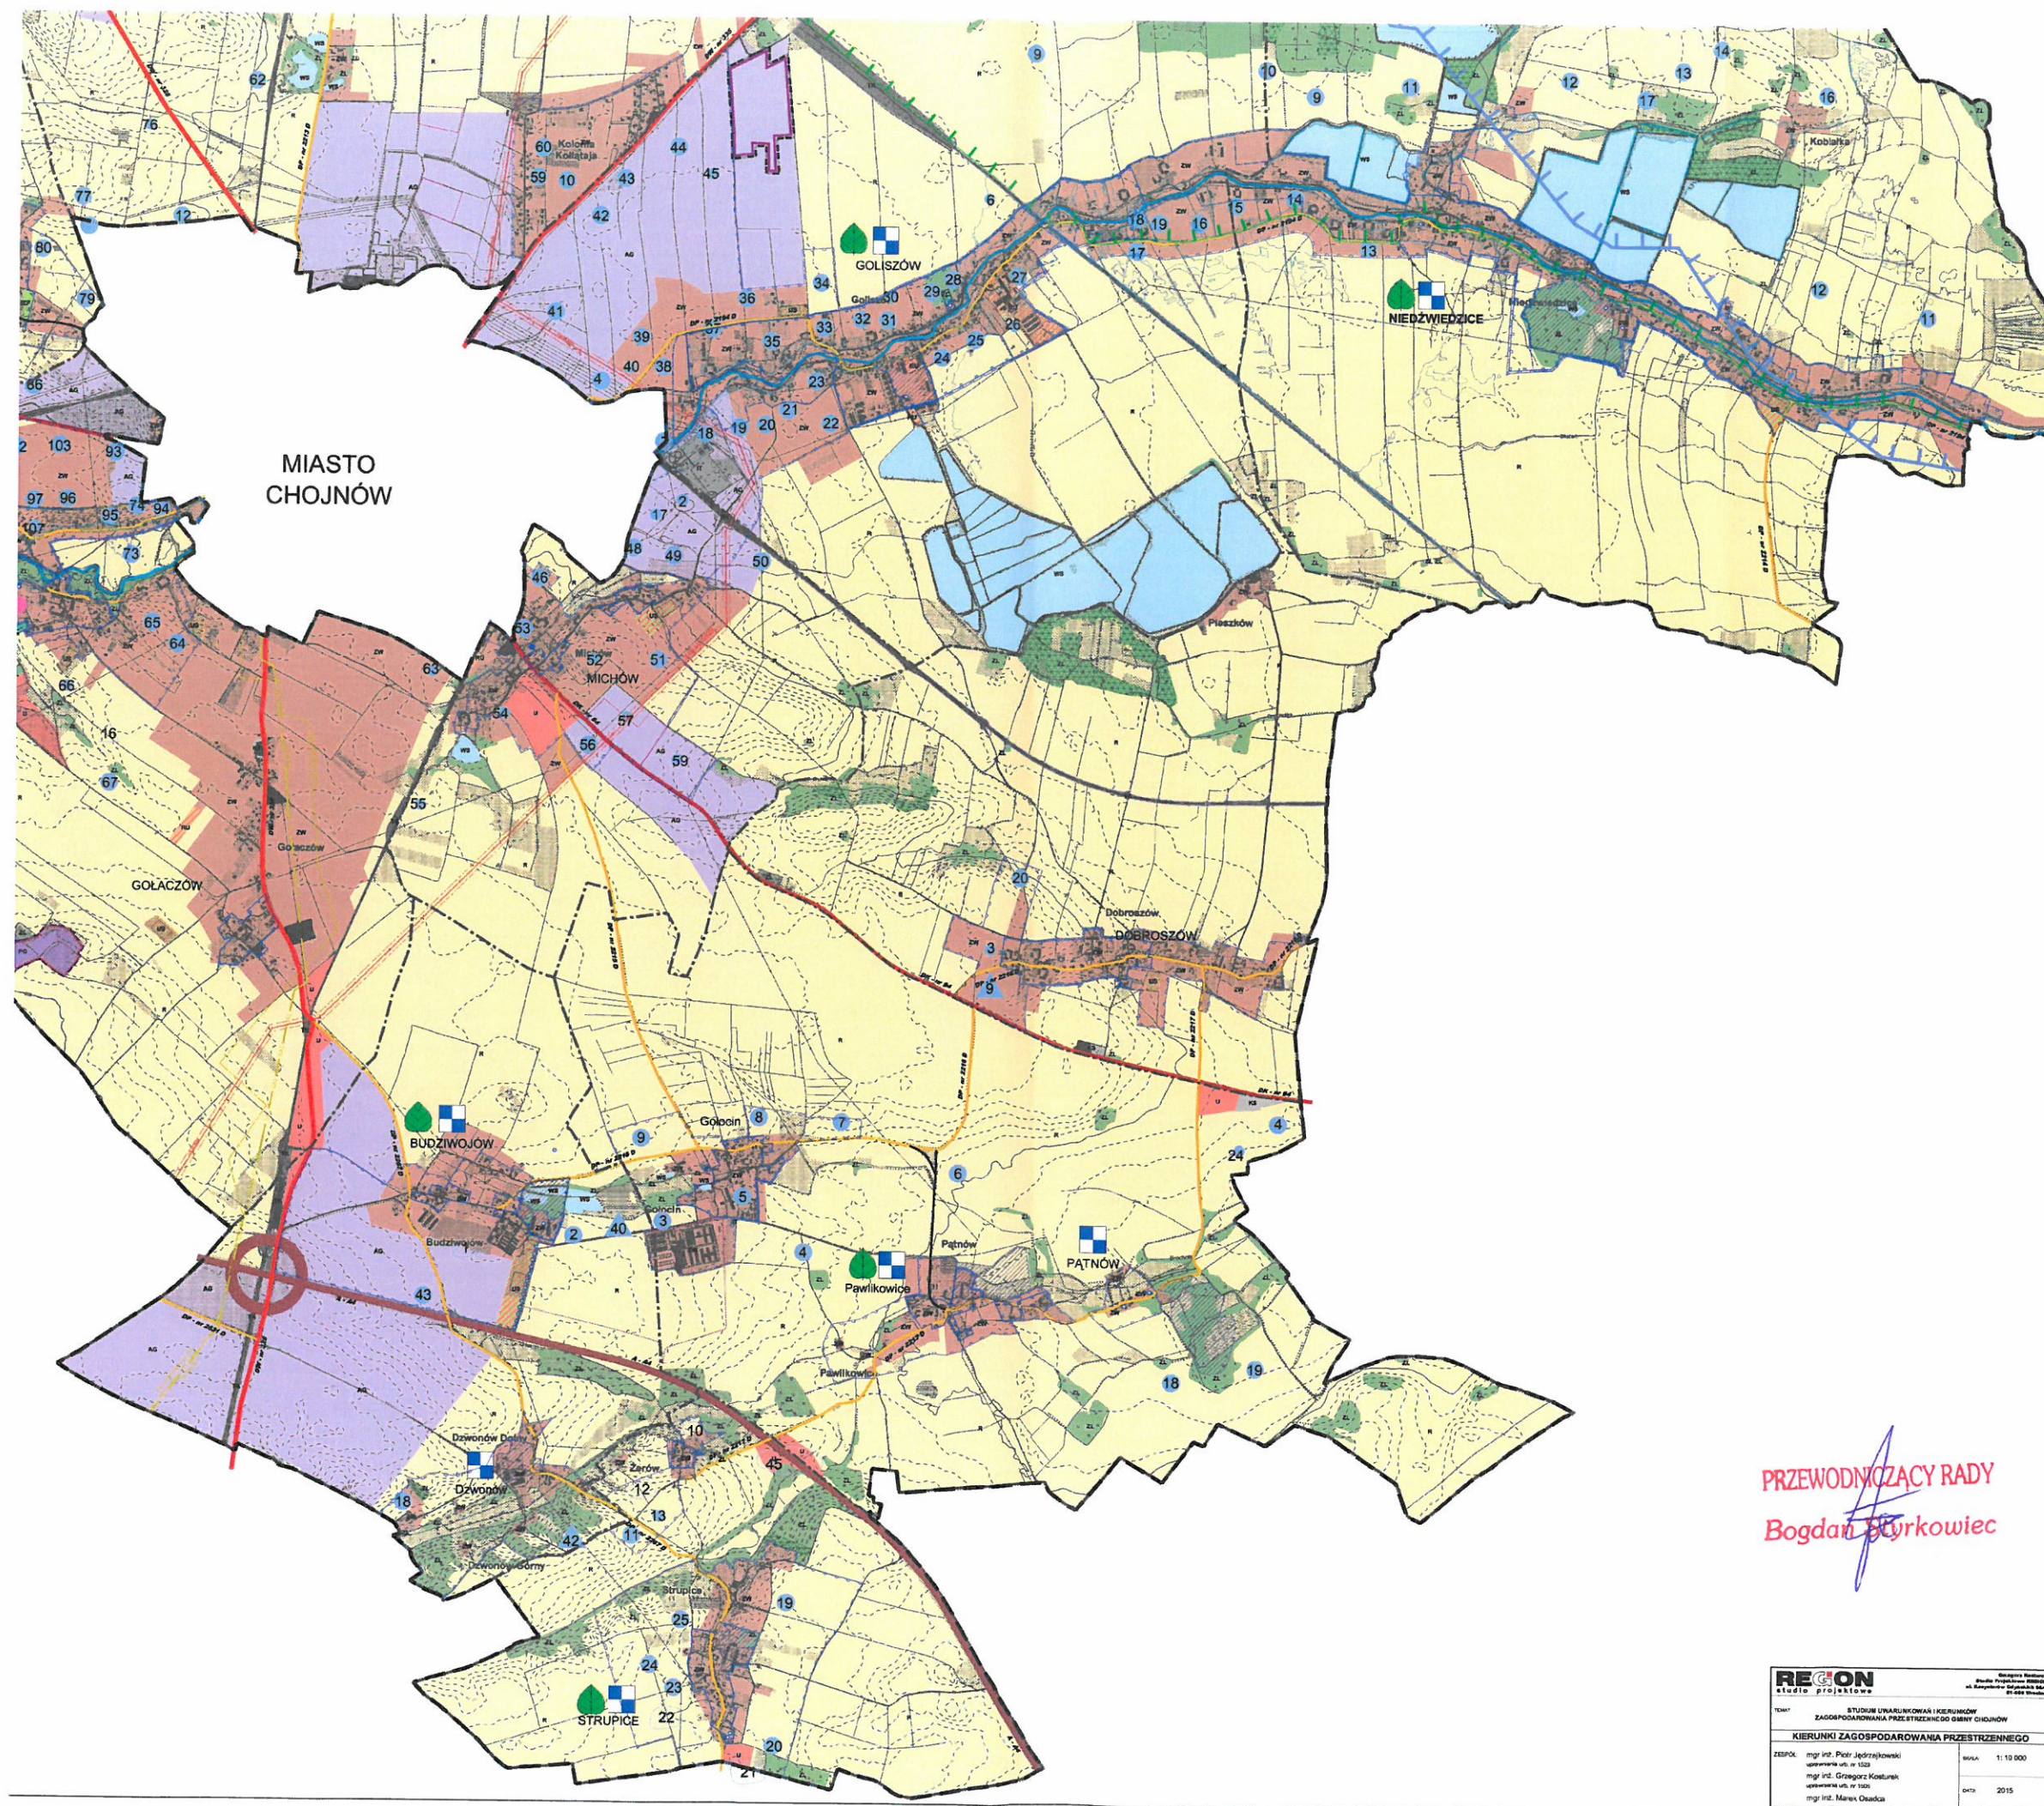

PRZEWODNICZĄCY RADY
Bogdan Styrkowiec

REGON studio projektowe	
Temat: STUDYUM UWARUNKOWAŃ I KIERUNKÓW ZAGOSPODAROWANIA PRZESTRZENNEGO MIASTA CHOJNÓW	
KIERUNKI ZAGOSPODAROWANIA PRZESTRZENNEGO	
Zespół: mgr inż. Piotr Jędrzejewski mgr inż. Grzegorz Kosiński mgr inż. Marek Osada	Skala: 1:10 000 Data: 2015