Trzpień Tr4 – szt.2
(w tym jedna szt. lustro)

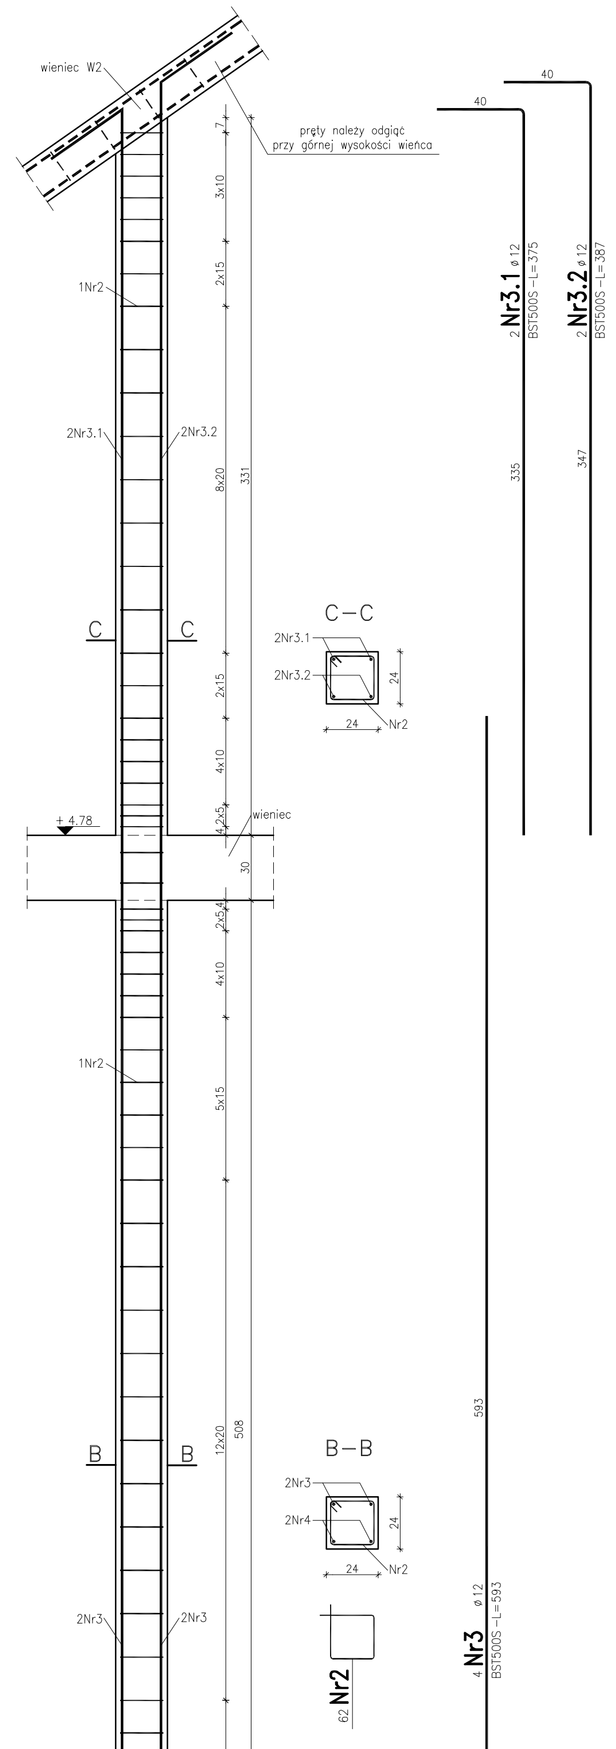

Trzpień Tr2 – szt.6

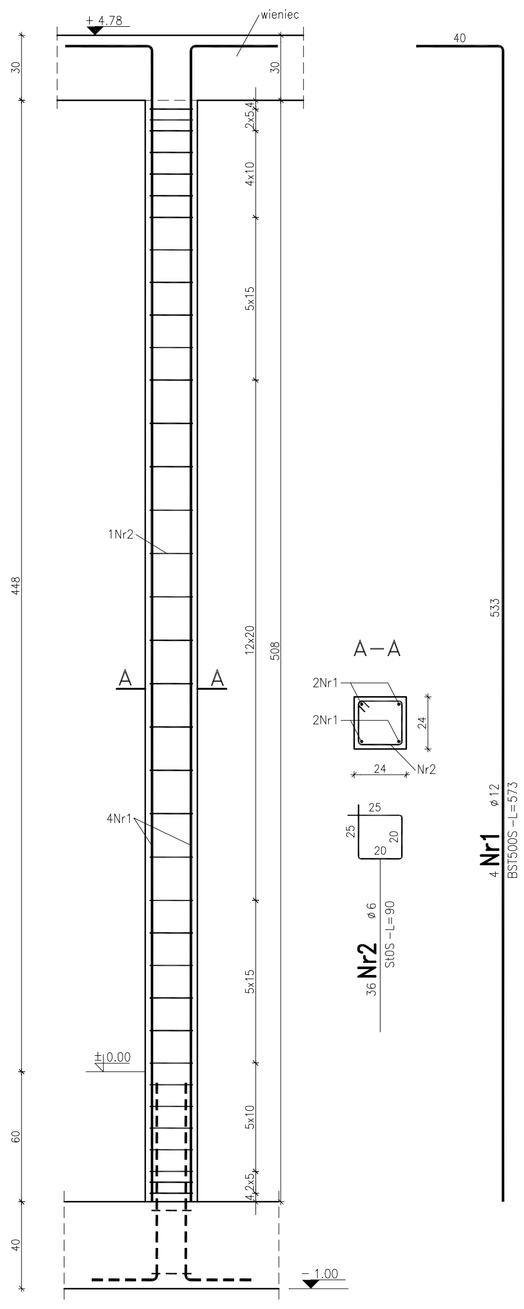

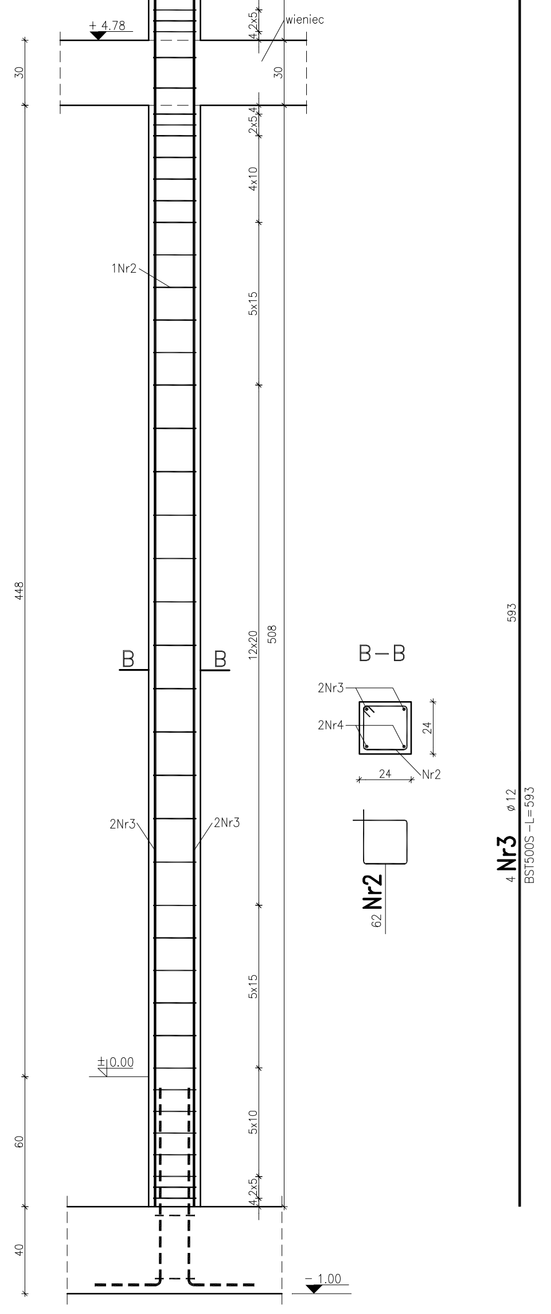

Trzpień Tr3 – szt.2

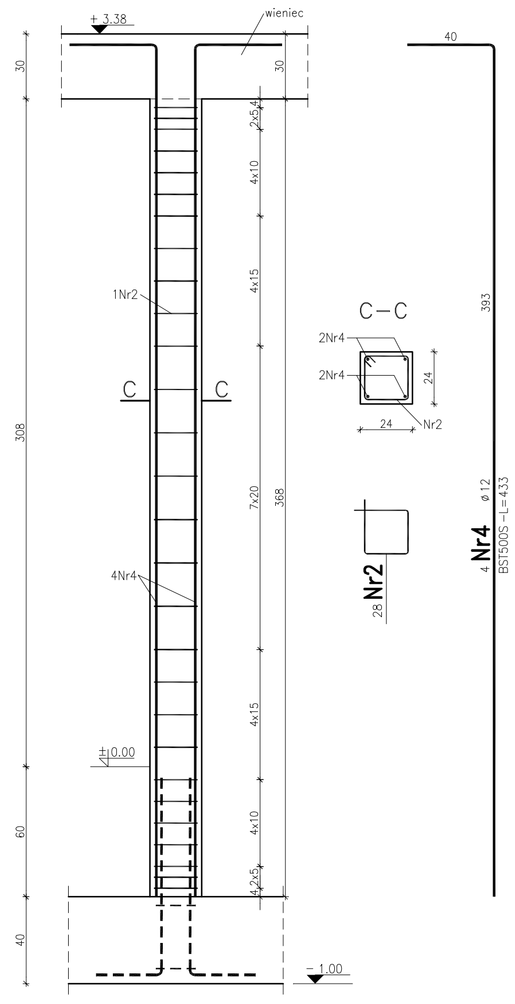

Wszystkie trzpienie wykonać w strzępiach

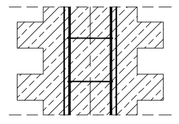

Uwaga:

Zbrojenie trzpieni wykonać zgodnie z: PN–EN 1992–1–1:2008, Eurokod 2.

1. Zbrojenie główne trzpieni i słupów stalą BST500S, czteremą prętami średnicy ø12 mm.
2. Strzemiona stalą St0S, prętami średnicy ø6 mm, strzemiona zagęścić w górnej jak i dolnej strefie trzpienia.
3. Pręty trzpieni wchodzące w górny wieniec zakotwić odginając przy górnej wysokości wieńca na odległość 40 cm.
4. Wszystkie trzpienie należy wykonać w strzępiach muru. Szerokość odsadzek trzpieni wykonać min 15 cm w co najmniej co 2 warstwie.

Beton: C20/25(B25)
Stal zbrojeniowa: AIIIN–BST500S; AO–St0S
Otulina zbrojenia: 3,0 cm

PROJEKTOWANIE - NADZÓR - DORADZTWO S.C.
SŁAWOMIR FOSSA, MONIKA FOSSA
UL. PODWALE 11, 59-500 ZŁOTORYJA
TEL. 601799368, 605900218
www.grupapnd.pl - biuro@grupapnd..pl

inwestor	Gmina Chojnów, ul. Fabryczna 1, 59–225 Chojnów			
obiekt	Budynek świetlicy wiejskiej			
adres	Działka nr ewid. 344, 343/3, 343/5 obręb 0010 Konradówka, gmina Chojnów			data 09.02.2018
rysunek	ELEMENTY KONSTRUKCYJNE PRZYZIEMIA			skala 1:20
stadium	P.B. – KONSTRUKCJA	nr upr.	podpis	rys. K2.1
projektant	mgr inż. Sławomir Fossa	spec. konstr.–proj. 87/005/04		
opracował	mgr inż. Arkadiusz Ruchata	--- ---		

–WSZELKIE PRAWA ZASTRZEŻONE: Kopiowanie lub rozpowszechnianie całości lub fragmentu niniejszej dokumentacji bez pisemnego zezwolenia autora jest PRAWNIE ZABRONIONE– Autodesk - licencja: SN:347-82812998