Wieniec skośny W2 – 2szt.
– ściany szczytowej w osi "A" i "C"

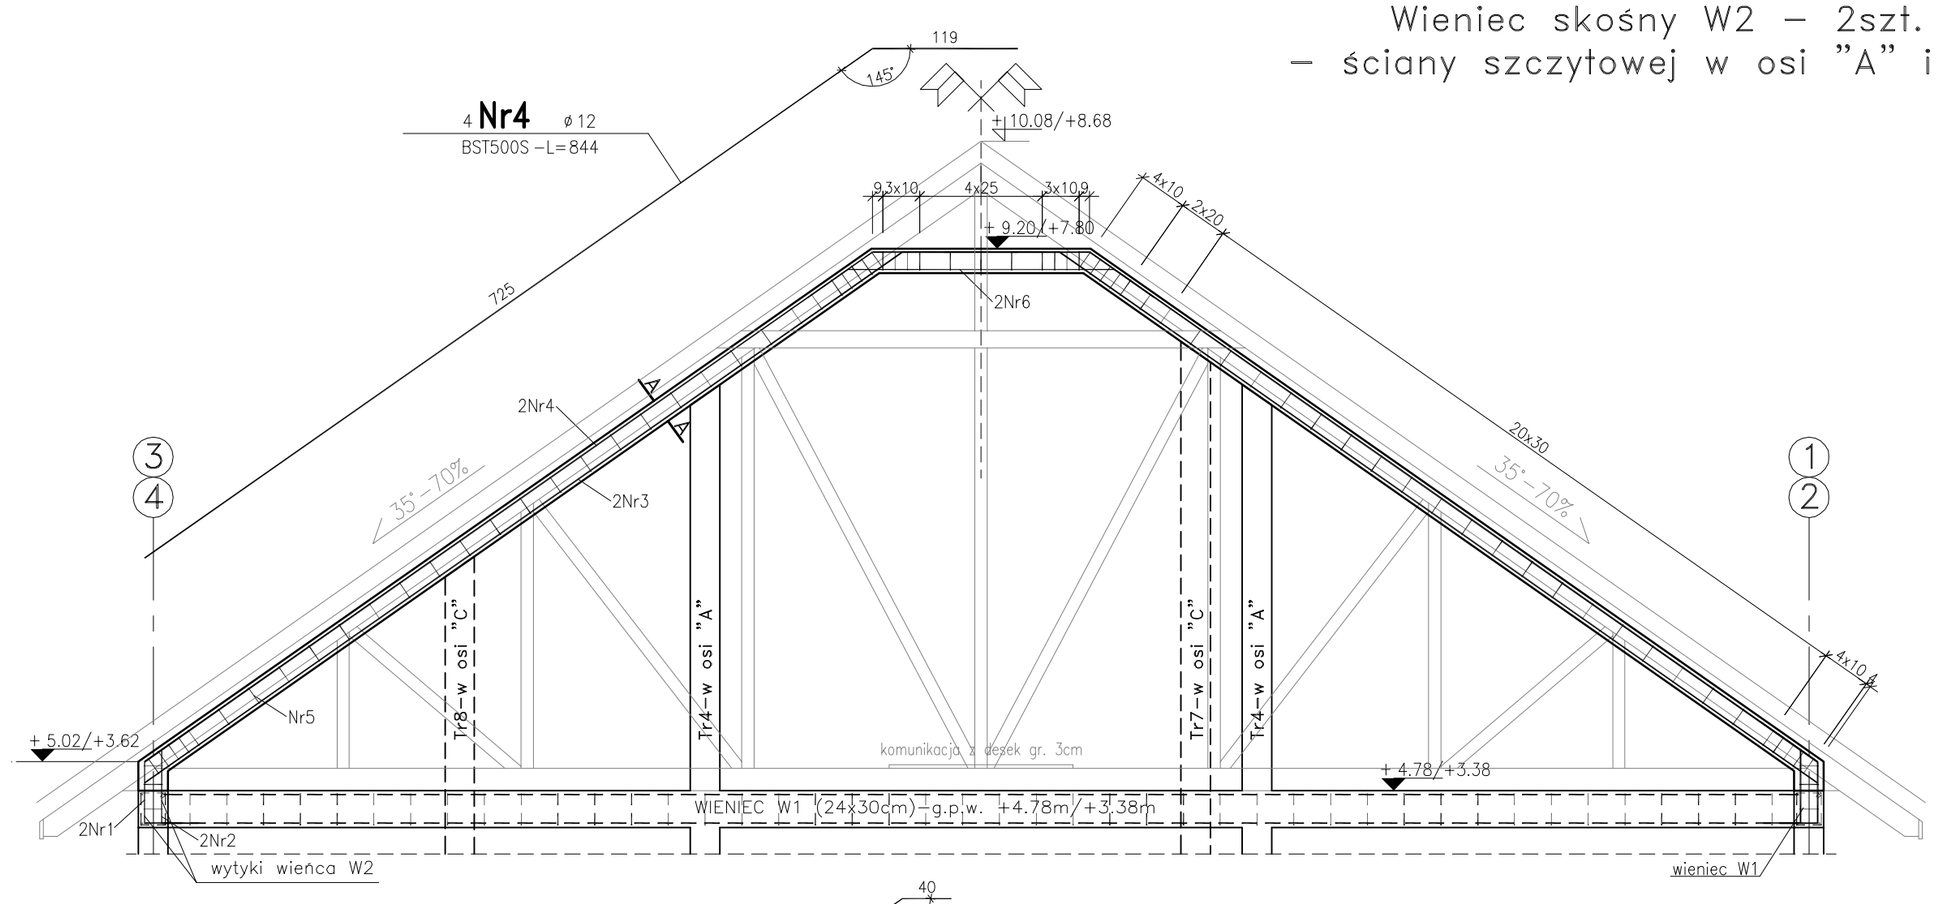

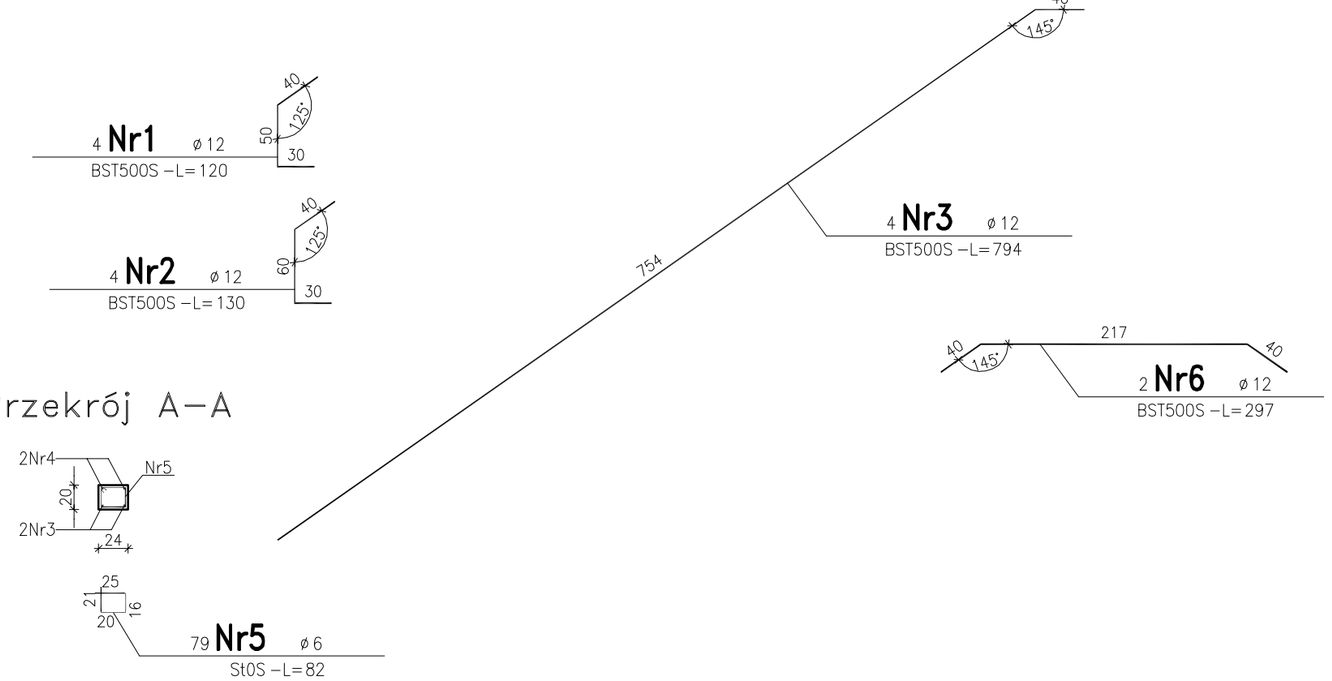

Przekrój A–A

Beton: C20/25(B25)
Stal zbrojeniowa: AIIIN–BST500S; A0–St0S
Otulina zbrojenia: 3,0 cm

Uwaga:

1. Zbrojenie główne wieńców stalą – BST500S.
   Wieńce zbroić poprzecznie strzemionami ø6 mm co 30 cm ze stali St0S.
2. Zbrojenie główne wieńców należy łączyć na zakład długości
   min. 55 cm oraz kotwić w narożach długości min. 60 cm.
3. Wieńce należy wylewać w jednym ciągu technologicznym.
4. Wieńce szczytowe należy wylewać po zakończonym montażu więźby dachowej.
   Ponieważ mogą pojawić się przejścia płatwi pośrednich wychodzących
   ze ścian szczytowych celem montażu krokwi zewnętrznych.
   Wieniec skośny w tych miejscach należy zweryfikować i wykonać z natury.
5. W zewnętrznych ścianach szczytowych należy wykonać nawiewy do części
   strychu nieużytkowego umożliwiającą wentylację.
   Po zatwierdzeniu ostatecznego krztałtu wiązarów dachowych należy dostosować
   lokalizację nawiewu tak aby nie wypadały skierowane bezpośrednio
   na wiązary dachowe.

0 1 2 3 4 5m

PROJEKTOWANIE - NADZÓR - DORADZTWO S.C.
SŁAWOMIR FOSSA, MONIKA FOSSA
UL. PODWALE 11, 59-500 ZŁOTORYJA
TEL. 601799368, 605900218
www.grupapnd.pl - biuro@grupapnd..pl

inwestor	Gmina Chojnów, ul. Fabryczna 1, 59–225 Chojnów			
obiekt	Budynek świetlicy wiejskiej			
adres	Działka nr ewid. 344, 343/3, 343/5 obręb 0010 Konradówka, gmina Chojnów			data 09.02.2018
rysunek	ELEMENTY KONSTRUKCYJNE PRZYZIEMIA			skala 1:50
stadium	P.B. – KONSTRUKCJA	nr upr.	podpis	rys. K2.4
projektant	mgr inż. Sławomir Fossa	spec. konstr.–proj. 87/D05/04		
opracował	mgr inż. Arkadiusz Ruchała	--- ---		

–WSZELKIE PRAWA ZASTRZEŻONE: Kopiowanie lub rozpowszechnianie całości lub fragmentu niniejszej dokumentacji bez pisemnego zezwolenia autora jest PRAWNIE ZABRONIONE– Autodesk - licencja: SN:347-82812998