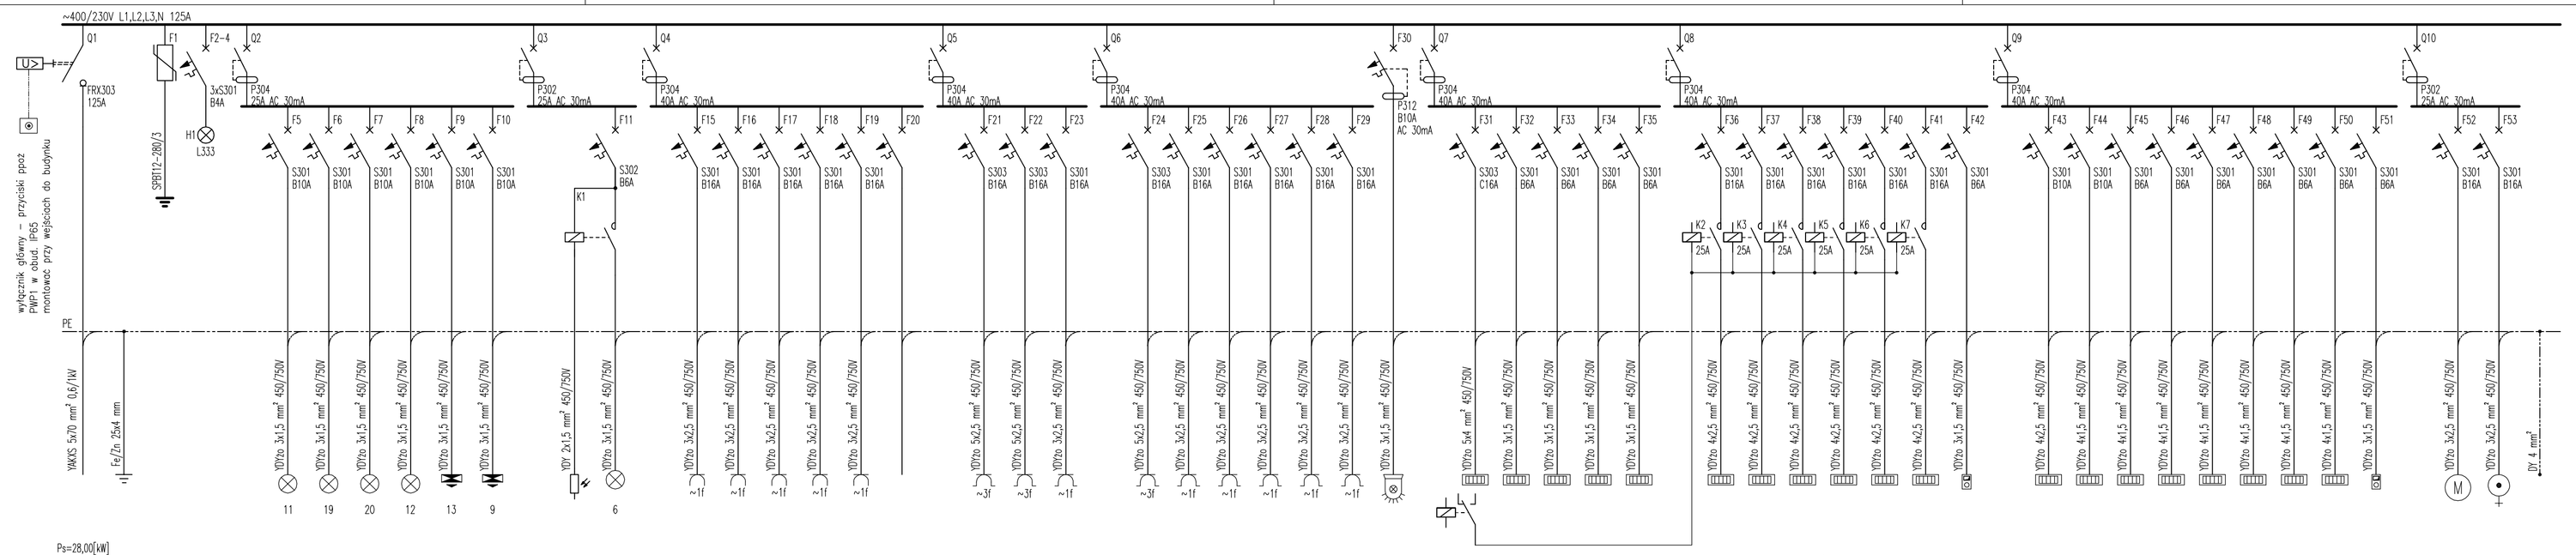

Zasilanie	Uziemienie	Ogranicznik przepięć typ 1+2	Lampki kontrolne	Wyłącznik różnicowoprądowy	Oświetlenie wejść	Oświetlenie wejść	Oświetlenie wejść	Oświetlenie wejść	Oświetlenie zewnętrzne	Oświetlenie zewnętrzne	Wyłącznik różnicowoprądowy	Czujnik natężenia oświetlenia	Oświetlenie rzewnętrzne	Wyłącznik różnicowoprądowy	Gniazda wtykowe ogólnodostępne	Gniazda wtykowe ogólnodostępne	Gniazda wtykowe ogólnodostępne	Gniazda wtykowe ogólnodostępne	Gniazda wtykowe ogólnodostępne	Rezerwa	Wyłącznik różnicowoprądowy	Gniazda wtykowe ~3f zmywarka	Gniazda wtykowe ~3f wyparzacz	Gniazda wtykowe ogólnodostępne	Wyłącznik różnicowoprądowy	Gniazda wtykowe ~3f piekarnia elektryczna	Gniazda wtykowe piekarnia	Gniazda wtykowe piekarnia	Gniazda wtykowe okapy	Gniazda wtykowe ogólnodostępne	Gniazda wtykowe ogólnodostępne	Instalacja alarmowa	Wyłącznik różnicowoprądowy	Klimatyzacja pokoszka wewnętrzna	Klimatyzacja pokoszka wewnętrzna	Klimatyzacja pokoszka wewnętrzna	Klimatyzacja pokoszka wewnętrzna	Wyłącznik różnicowoprądowy	Grzejnik elektryczny	Grzejnik elektryczny	Grzejnik elektryczny	Grzejnik elektryczny	Grzejnik elektryczny	Grzejnik elektryczny	Sterowanie	Wyłącznik różnicowoprądowy	Grzejnik elektryczny	Grzejnik elektryczny	Grzejnik elektryczny	Grzejnik elektryczny	Grzejnik elektryczny	Grzejnik elektryczny	Grzejnik elektryczny	Sterowanie	Wyłącznik różnicowoprądowy	Grupa solarna	Podgrzewacz wody	Lokalne podgrzewacze wyt/umywalkowe
1	2	3	4	5	6	7	8	9	10	12	13	14	15	16	17	18	19	20	21	22	23	24	25	26	27	28	29	30	31	32	33	34	35	36	37	38	39	40	41	42	43	44	45	46	47	48	49	50	51	52	53	54	55	56	57	58	59	60	61	62
				1,80 kW	0,40 kW	0,50 kW	0,20 kW	0,50 kW	0,10 kW	0,10 kW	0,20 kW		0,20 kW	5,00 kW	1,00 kW	1,00 kW	1,00 kW	1,00 kW	1,00 kW		14,00 kW	6,50 kW	6,50 kW	1,00 kW	14,00 kW	6,00 kW	2,00 kW	2,00 kW	1,00 kW	1,00 kW	2,00 kW	0,10 kW	7,00 kW	6,80 kW	0,05 kW	0,05 kW	0,05 kW	0,05 kW	15,00 kW	2,50 kW	2,50 kW	2,50 kW	2,50 kW	2,50 kW	2,50 kW	2,50 kW		7,25 kW	2,00 kW	1,50 kW	1,00 kW	1,00 kW	0,50 kW	0,50 kW	0,50 kW	0,25 kW		2,50 kW	0,50 kW	2,00 kW	
L1 L2 L3 N PE	PE	L1 L2 L3 N PE	L1 L2 L3 N	L1 L2 L3 N	L N PE	L N PE	L N PE	L N PE	L N PE	L N PE	L N	L N PE	L N PE	L1 L2 L3 N	L N PE	L N PE	L N PE	L N PE	L N PE		L1 L2 L3 N	L1 L2 L3 N	L1 L2 L3 N	L N PE	L1 L2 L3 N	L N PE	L N PE	L N PE	L N PE	L N PE	L N PE	L1 L2 L3 N	L N PE	L N PE	L N PE	L N PE	L N PE	L1 L2 L3 N	L N PE	L N PE	L N PE	L N PE	L N PE	L N PE	L N PE	L N PE	L1 L2 L3 N	L N PE	L N PE	L N PE	L N PE	L N PE	L N PE	L N PE	L N PE	L N PE	L1 L2 L3 N	L N	L N PE	L N PE	PE

UWAGI:
1. Poszczególne fazy zasilania należy równomiernie obciążyć odbiorami.
2. Na etapie wykonawstwa należy stosownie do zainstalowanych urządzeń dobrać przewody zasilające oraz zabezpieczenia.
3. Dopuszcza się stosowanie aparatów zamiennych, innych producentów, dopuszczonych do stosowania w budownictwie.

PROJEKTOWANIE - NADZÓR - DORADZTWO S.C.
SŁAWOMIR FOSSA, MONIKA FOSSA
UL. PODWALE 11, 59-500 ZŁOTORYJA
TEL. 601799368, 605900218
www.grupapnd.pl - biuro@grupapnd.pl

inwestor	Gmina Chojnów ul. Fabryczna 1, 59–225 Chojnów
obiekt	Budowa świetlicy wiejskiej w Konradówce
adres	Konradówka, obręb 0010, działka nr 344, Gmina Chojnów
data	09.02.2018
rysunek	Schemat jednobiegunowy rozdzielnicy RG
skala	-
stadium	PROJEKT BUDOWALANY
nr upr.	spec. instalacyjna 115/D05/08
podpis	
projektant	mgr inż. Remigiusz Przystaj
rys.	E4

A3 poziomo