


WIEŚ ROKITKI

ZMIANA MIEJSCOWEGO PLANU ZAGOSPODAROWANIA PRZESTRZENNEGO NA EKSPLOATACJĘ ZŁOŻA KRUSZYWA - ROKITKI - IV" ORAZ REKULTYWACJĘ I ZAGOSPODAROWANIE REKREACYJNE TERENÓW POEKSPLOATACYJNYCH

RYSUNEK PLANU, ZAŁĄCZNIK GRAFICZNY NR 1.

**DO UCHWAŁY RADY GMINY W CHOJNOWIE NR XXII/124/2012
Z DNIA 29 MARCA 2012R.
SKALA 1:1 000**

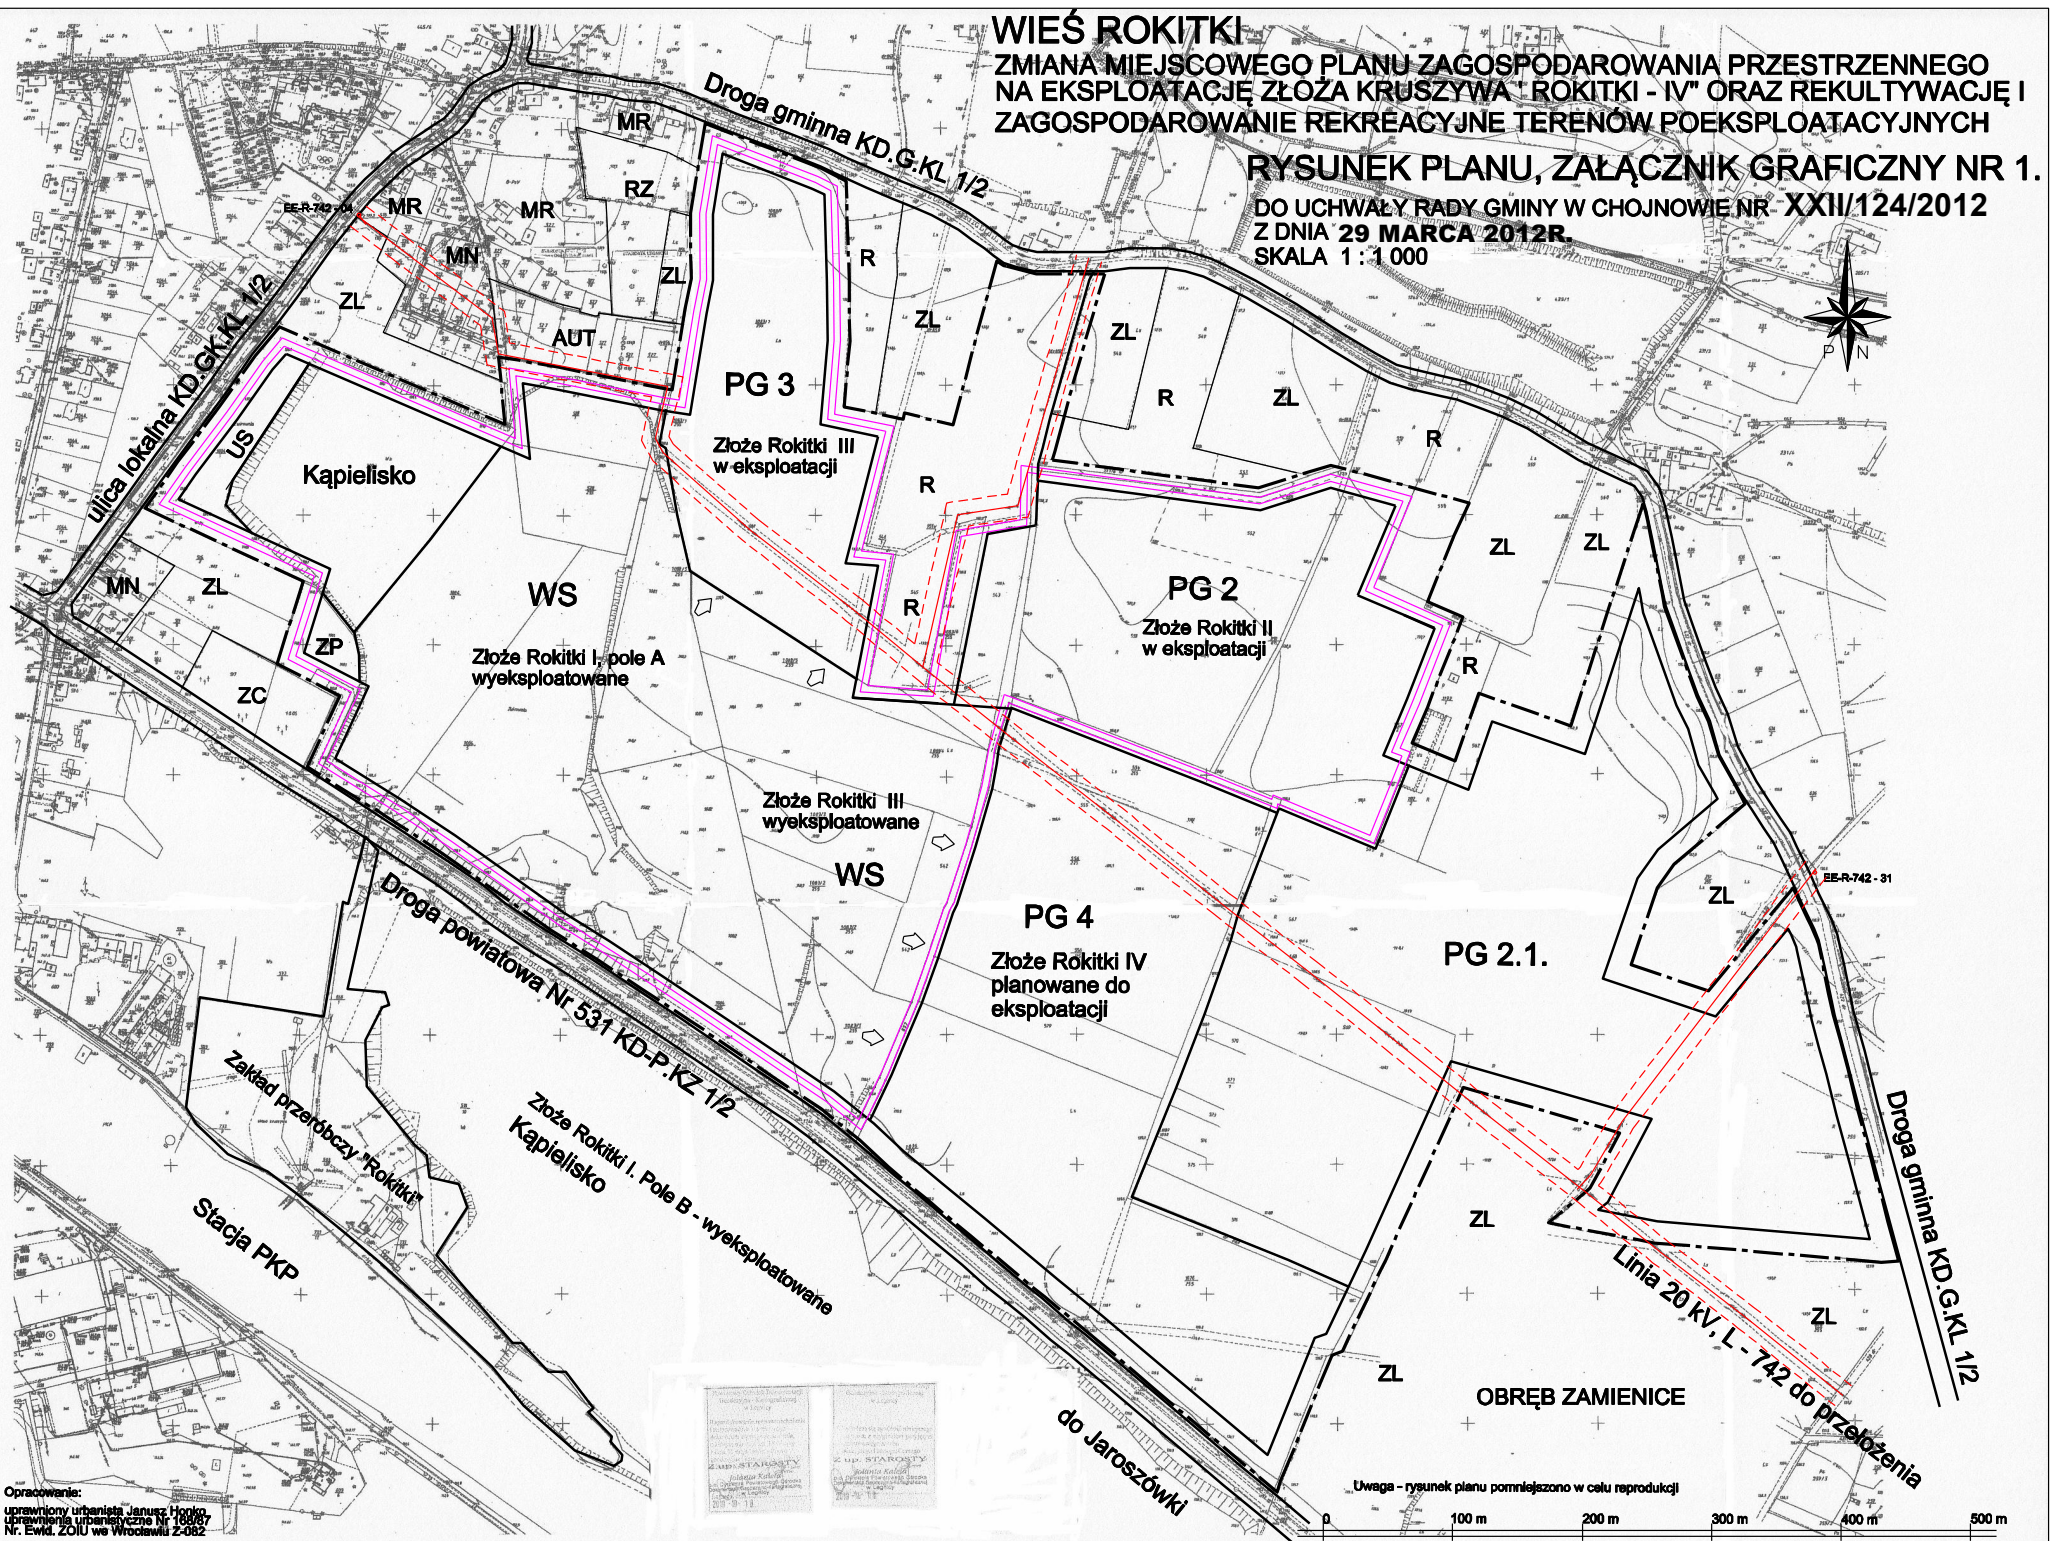

Opracowanie:
uprawniony urbanista Janusz Honko
uprawnienia urbanistyczne Nr 168/87
Nr. Ewid. ZOIU we Wrocławiu Z-082

Uwaga - rysunek planu pomniejszono w celu reprodukcji

100 m 200 m 300 m 400 m 500 m