


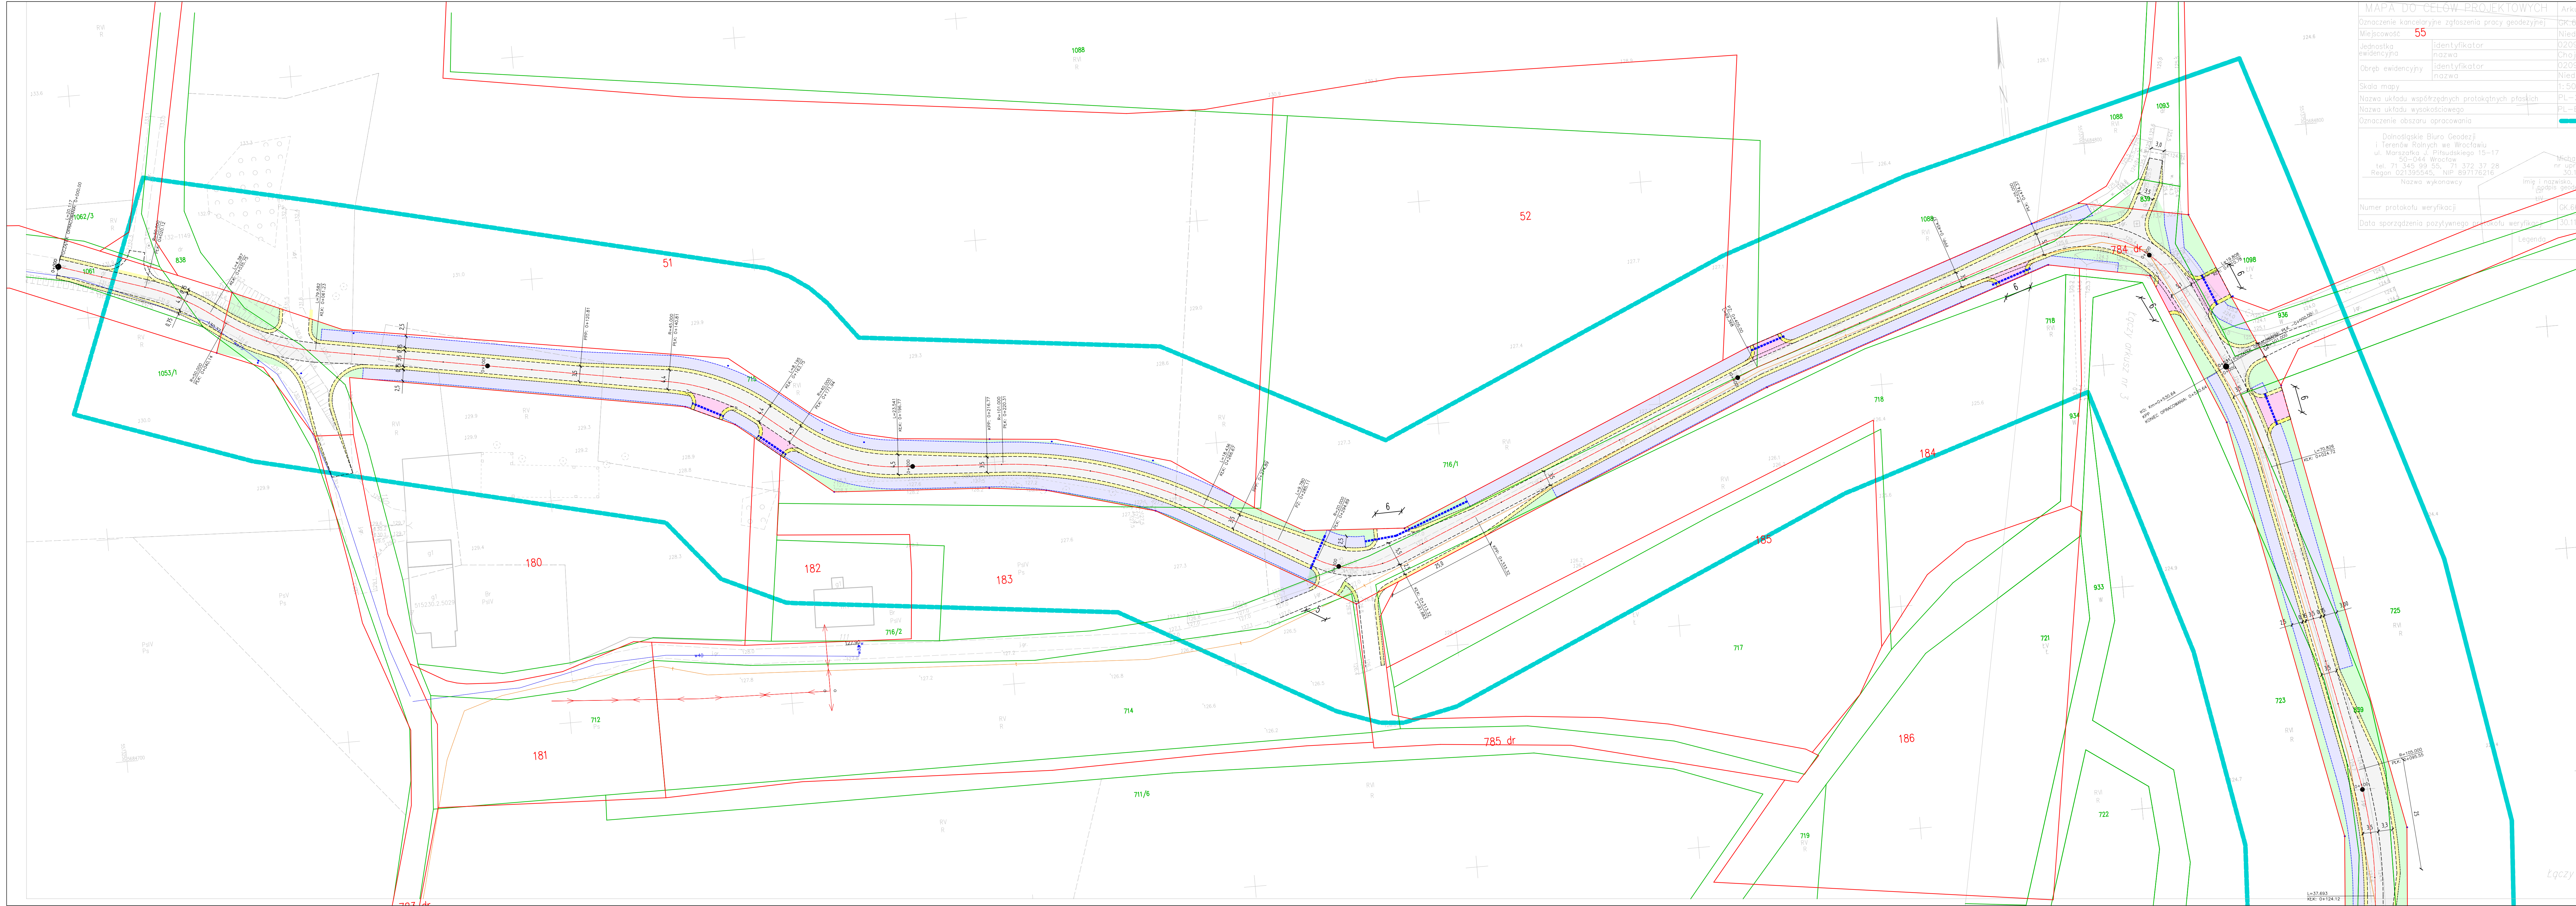

MAPA DO CEŁÓW PROJEKTOWYCH		Ark.
Oznaczenie kancelaryjne zgłoszenia pracy geodezyjnej	CK-6	CK-6
Miejscowość	55	Nied.
Jednostka ewidencyjna	identyfikator nazwa	0209 Choj.
Obszar ewidencyjny	identyfikator nazwa	0209 Nied.
Skala mapy	1:50	1:50
Nazwa układu współrzędnych protokólnych płaskich	PL-2	PL-2
Nazwa układu wysokościowego	PL-1	PL-1
Oznaczenie obszaru opracowania		
Dolnośląskie Biuro Geodezji i Terenów Rolnych we Wrocławiu ul. Marszałka J. Piłsudskiego 15-17 50-044 Wrocław tel. 71 345 99 55, 71 372 37 28 Regon: 021399545, NIP: 897176216		
Nazwa wykonawcy	Imię i nazwisko (podpis)	tytuł
Numer protokołu weryfikacji		OK-01
Data sporządzenia pozytywnego oceny weryfikacji		30.11.2024
Legenda		

LEGENDA	
GRANICE EWIDENCYJNE ODZIAŁEK PO SCALENIU	GRANICE EWIDENCYJNE ODZIAŁEK PRZED SCALENIEM
54/26 NUMERY EWIDENCYJNE ODZIAŁEK PO SCALENIU	715 NUMERY EWIDENCYJNE ODZIAŁEK PRZED SCALENIEM
OS JEZDNI	PROJ. KRAWĘDZ JEZDNI
PROJ. KRAWĘDZ POBOCZA / ZIAZDU	PROJ. KRAWĘDZ ROWU / DŃA ROWU
PROJ. NAW. JEZDNI BITUMICZNEJ	PROJ. NAW. POBOCZA Z KRUSZYWĄ szer. 0,75m
PROJ. NAW. POBOCZA GRUNTOWEGO szer. 0,5m	PROJ. NAW. ZIAZDU BITUMICZNEGO
SCHMAT PROJ. ZBIORNIKA OPAROWUJĄCEGO	PROJ. POWIERZCHNIE ZIELONE
PROJ. ROWY	PROJ. PRZEPUST

FIRMA PROJEKTOWA		Via Ambra Sebastian Grabiński ul. Mickiewicza 37/58, 01-625 Warszawa	Projepty drogowe
INWESTOR		Powiat Legnicki Pl. Słowiański 1 59-220 Legnica	
NAZWA I ADRES OBIEKTU BUDOWANEGO			
Budowa i przebudowa dróg w ramach zadania "Scalenie gruntów wsi Niedzwiedzkie, gmina Chojnów, powiat Legnicki"			
TYTUŁ PRZEDSIĘWZIĘCIA			
PLAN SYTUACYJNY			
PRACOWNIA	IMI I NAZWISKO	PROJEKT	DATA
PROJEKTANT	SPECAJALNOŚĆ I NUMER UPRAWNIEN BUDOWLANCY	PROJEKT	DATA
mgr inż. Sebastian Grabiński	Uprawnienia budowlane do projektowania bez ograniczeń w specjalności drogowej nr MAZ/8004/PWB07/18	PROJEKT	10.04.2024r.
PROJEKTANT	mgr inż. Andrzej Duliński	PROJEKT	10.04.2024r.
mgr inż. Jarosław Grabiński	Uprawnienia budowlane do projektowania bez ograniczeń w specjalności drogowej nr PSL/0111/PWB07/18	PROJEKT	10.04.2024r.
mgr inż. Anna Winkiewicz	Uprawnienia budowlane do projektowania bez ograniczeń w specjalności drogowej nr PSL/0111/PWB07/18	PROJEKT	10.04.2024r.
OPRACOWAŁ	mgr inż. Anna Winkiewicz	PROJEKT	10.04.2024r.
SKALA	1:500	NR RYS.	2